

DEPARTEMENT VAN VERVOER

NO. 369

27 MAART 2018

**DIE SUID-AFRIKAANSE NASIONALE
PADAGENTSAP MSB BEPERK**


Registrasie No: 1998/009584/30

VERKLARING WYSIGING VAN NASIONALE PAD N2 SEKSIE 30


WYSIGING VAN VERKLARING No's. 236 VAN 1972, 45 VAN 1978 EN 81 VAN 1981

Kragtens Artikel 40(1)(b) van die Suid Afrikaanse Nasionale Padagentskap Beperk en die Nasionale Paaie Wet, 1998 (Wet No.7 van 1998), wysig ek hiermee (I) Verklaring No. 236 van 1972 van die Skedule Deel B, synde die gedeelte van die beskrywende verklaring van die pad vanaf die Mfolozirivier tot by die Ingwenirivier, (II) Verklaring No. 45 van 1978 in sy geheel, (III) Verklaring No. 81 van 1981 die gedeelte die roete vanaf die Ingwenirivier by punte L36 en R25 op vel 1 van Plan No. P295/79 tot by die Mdunarivier by punte L94 en R84 op vel 2 van Plan No. P295/79, deur alle velle van hulle respektiewelike Planne te vervang met meegaande velle 1 tot 28 van Plan No. P984/17.


(Nasionale Pad N2 Seksie 30: Mfolozirivier – Mdunarivier)
MINISTER VAN VERVOER

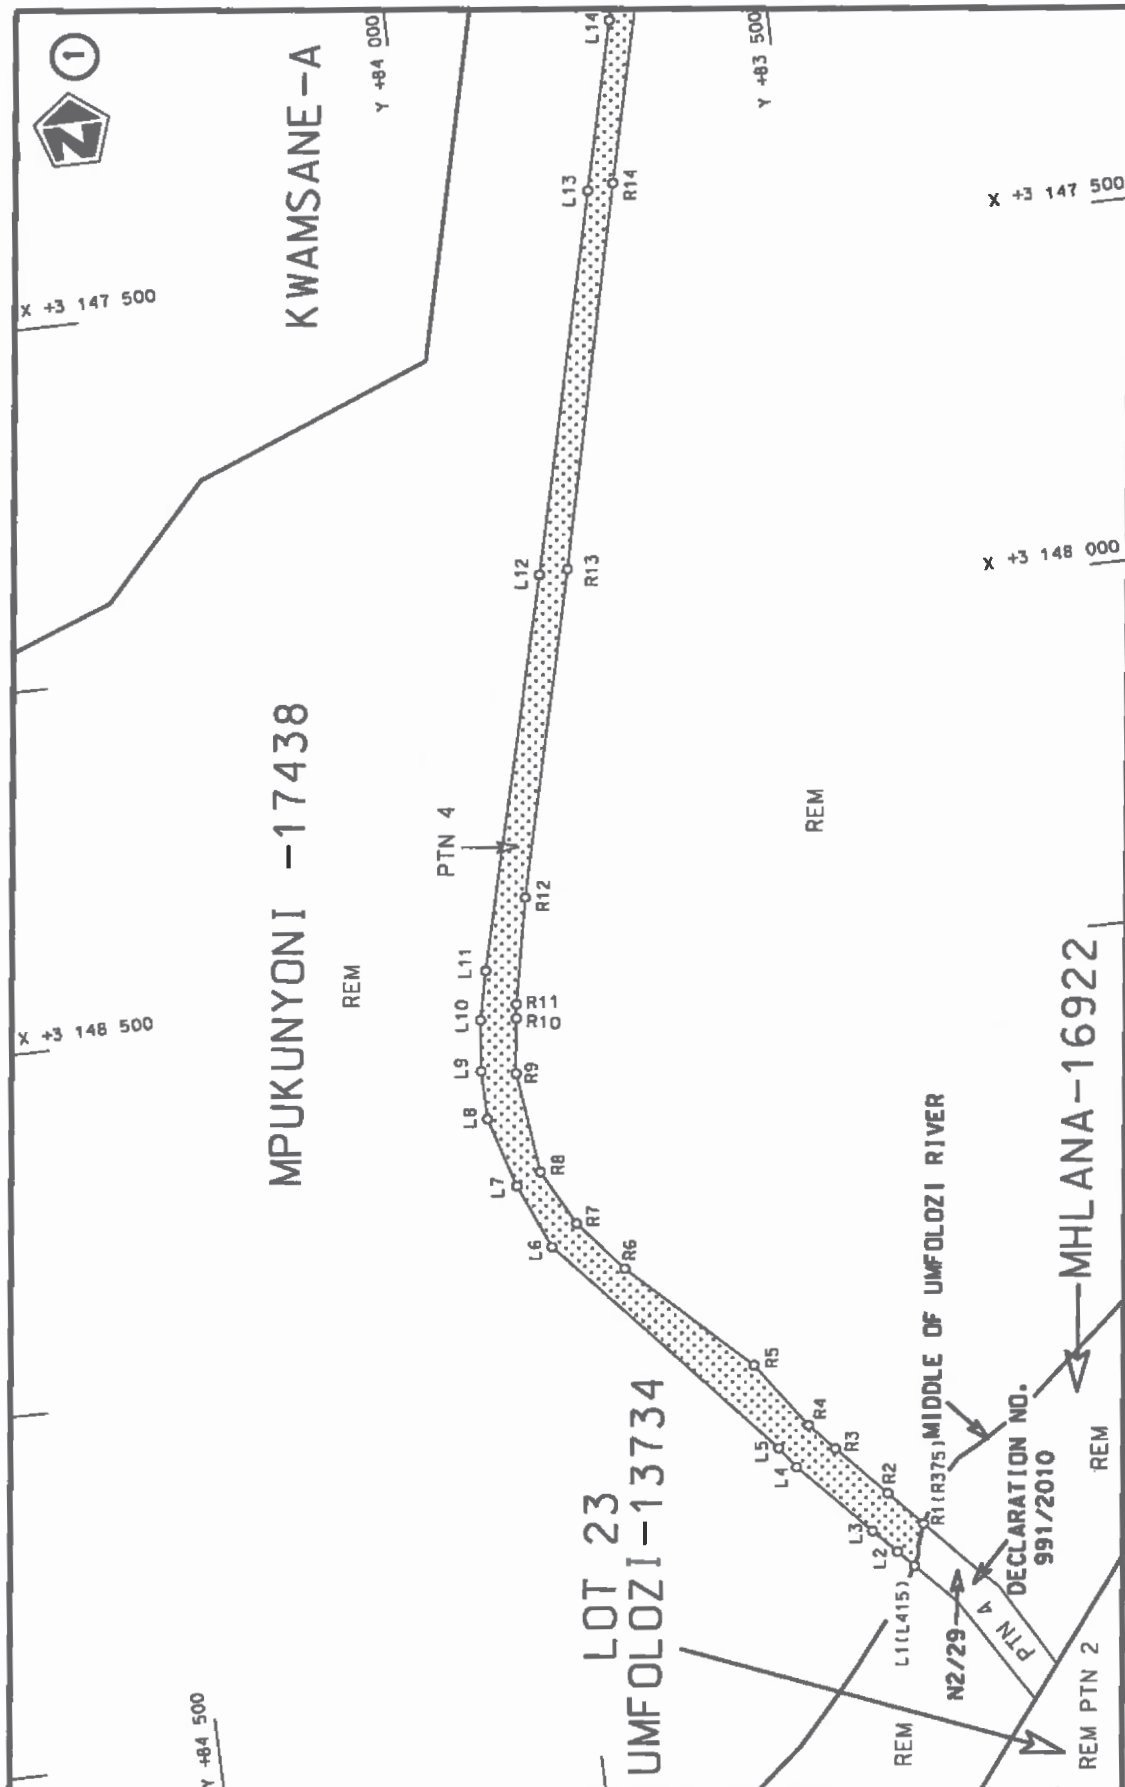


Die Suid Afrikaanse Nasionale Padagentskap MSB Bpk The South African National Roads Agency SOC Ltd	Die figuur getoon The figure shown	stel die padreserwe voor van 'n gedeelte represents the road reserve of a portion van Nasionale Roete N2 of National Route	Val Sheet 1 of 28 Plan P984/17
---	---------------------------------------	---	--

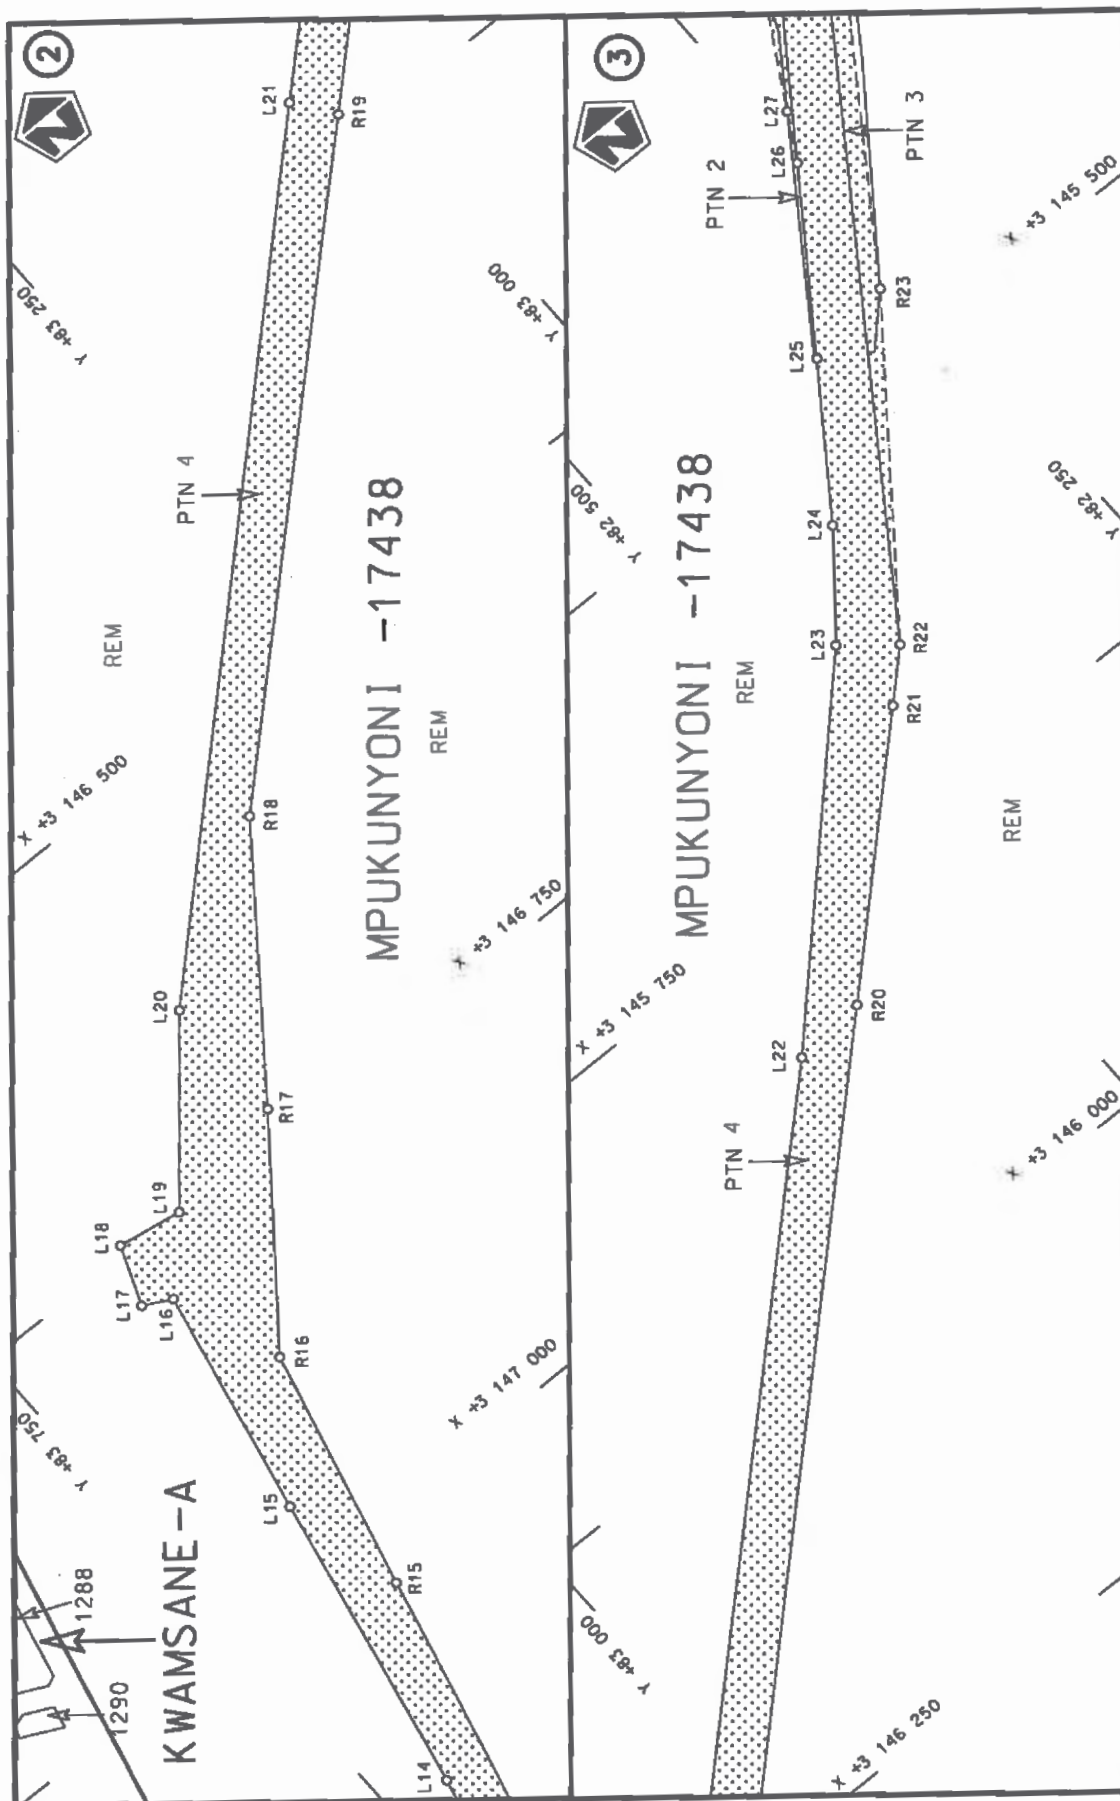


Die Suid Afrikaanse Nasionale Podogentskop MSB Bpk The South African National Roads Agency SOC Ltd	Die figuur getoon The figure shown	stel die podreserwe voor van 'n gedeelte represents the road reserve of a portion van Nasionale Roete N2 of National Route	Val Sheet 2 of 28 Plan P984/17
---	---------------------------------------	---	--------------------------------------

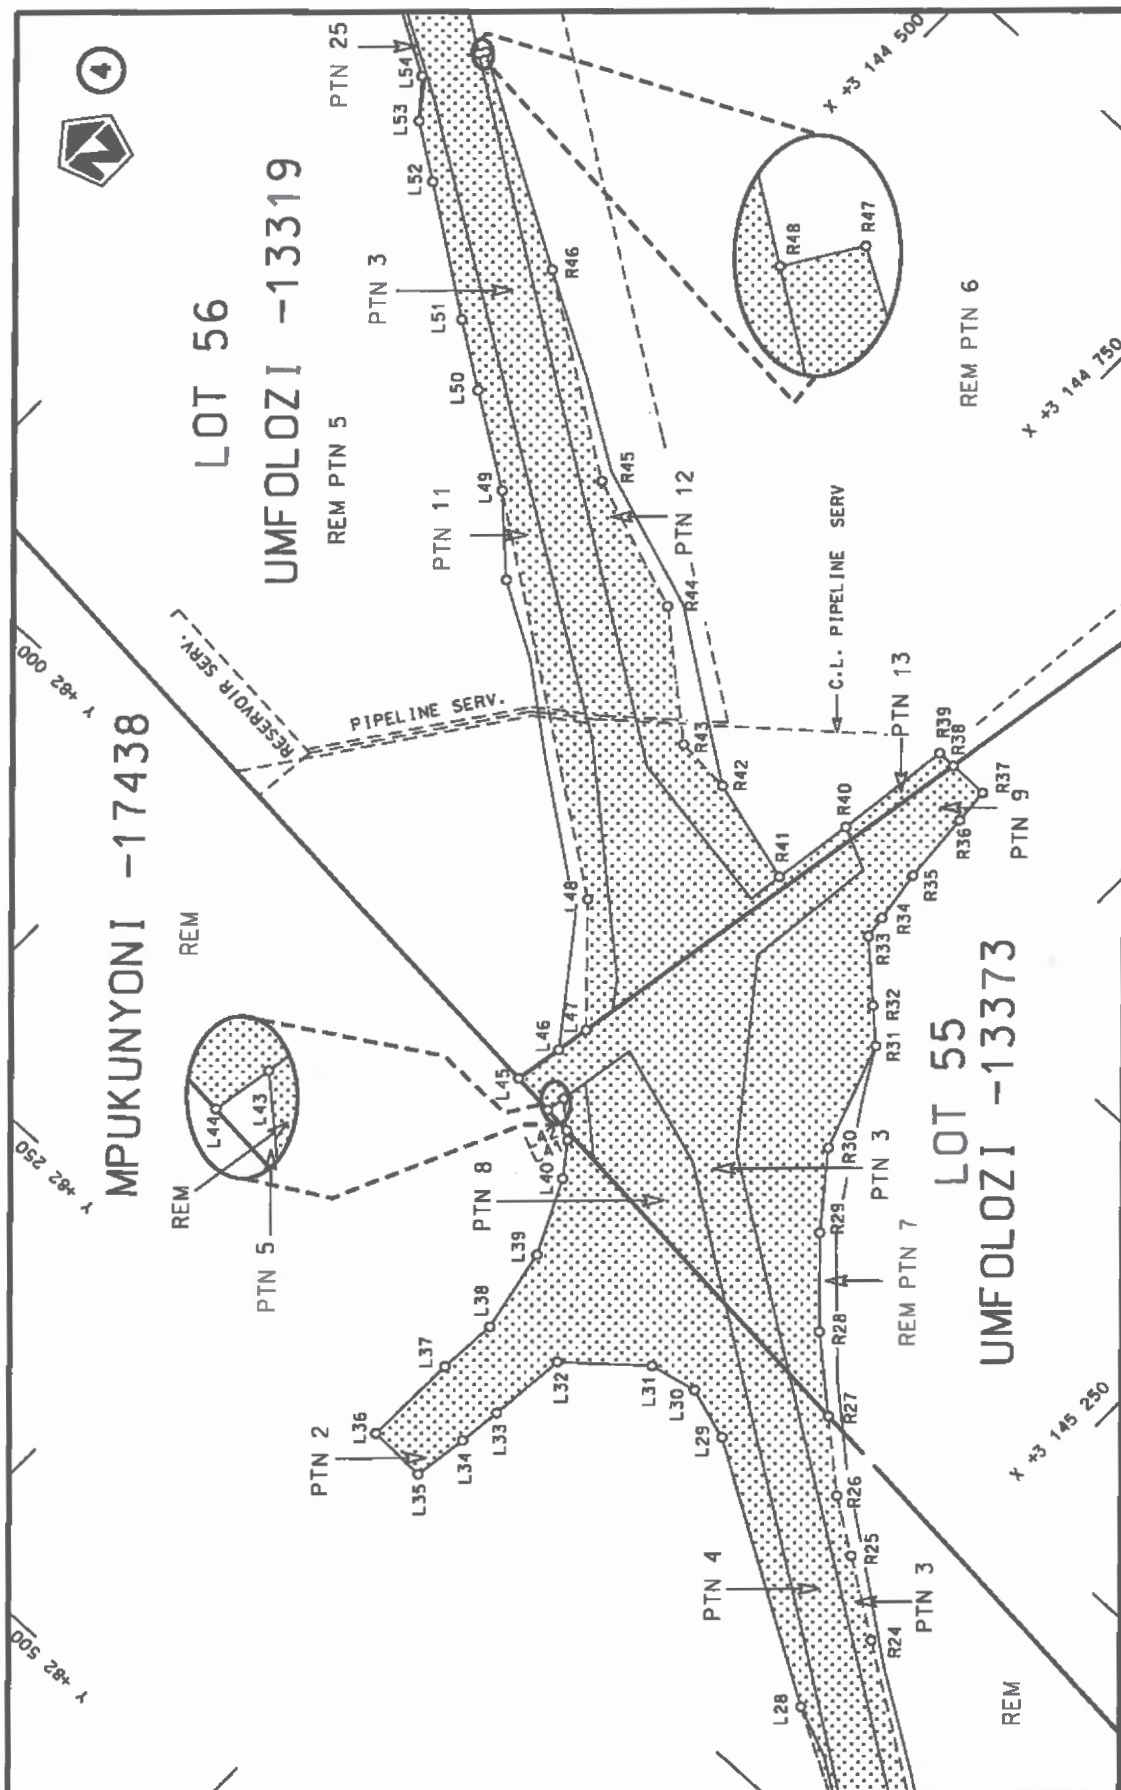

Die Suid Afrikaanse Nasionale Padagentskap MSB Bpk The South African National Roads Agency SOC Ltd	Die figuur getoon The figure shown	steldie padreserwe voor van 'n gedeelte represents the road reserve of a portion van Nasionale Roete N2 of National Route	Val Sheet 3 of 28 Plan P984/17
---	---------------------------------------	--	---

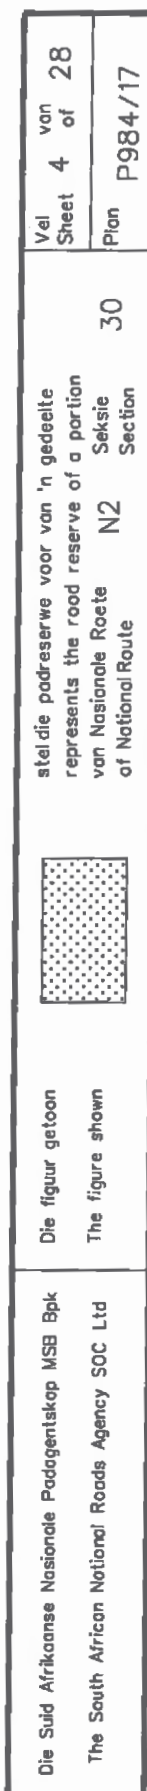

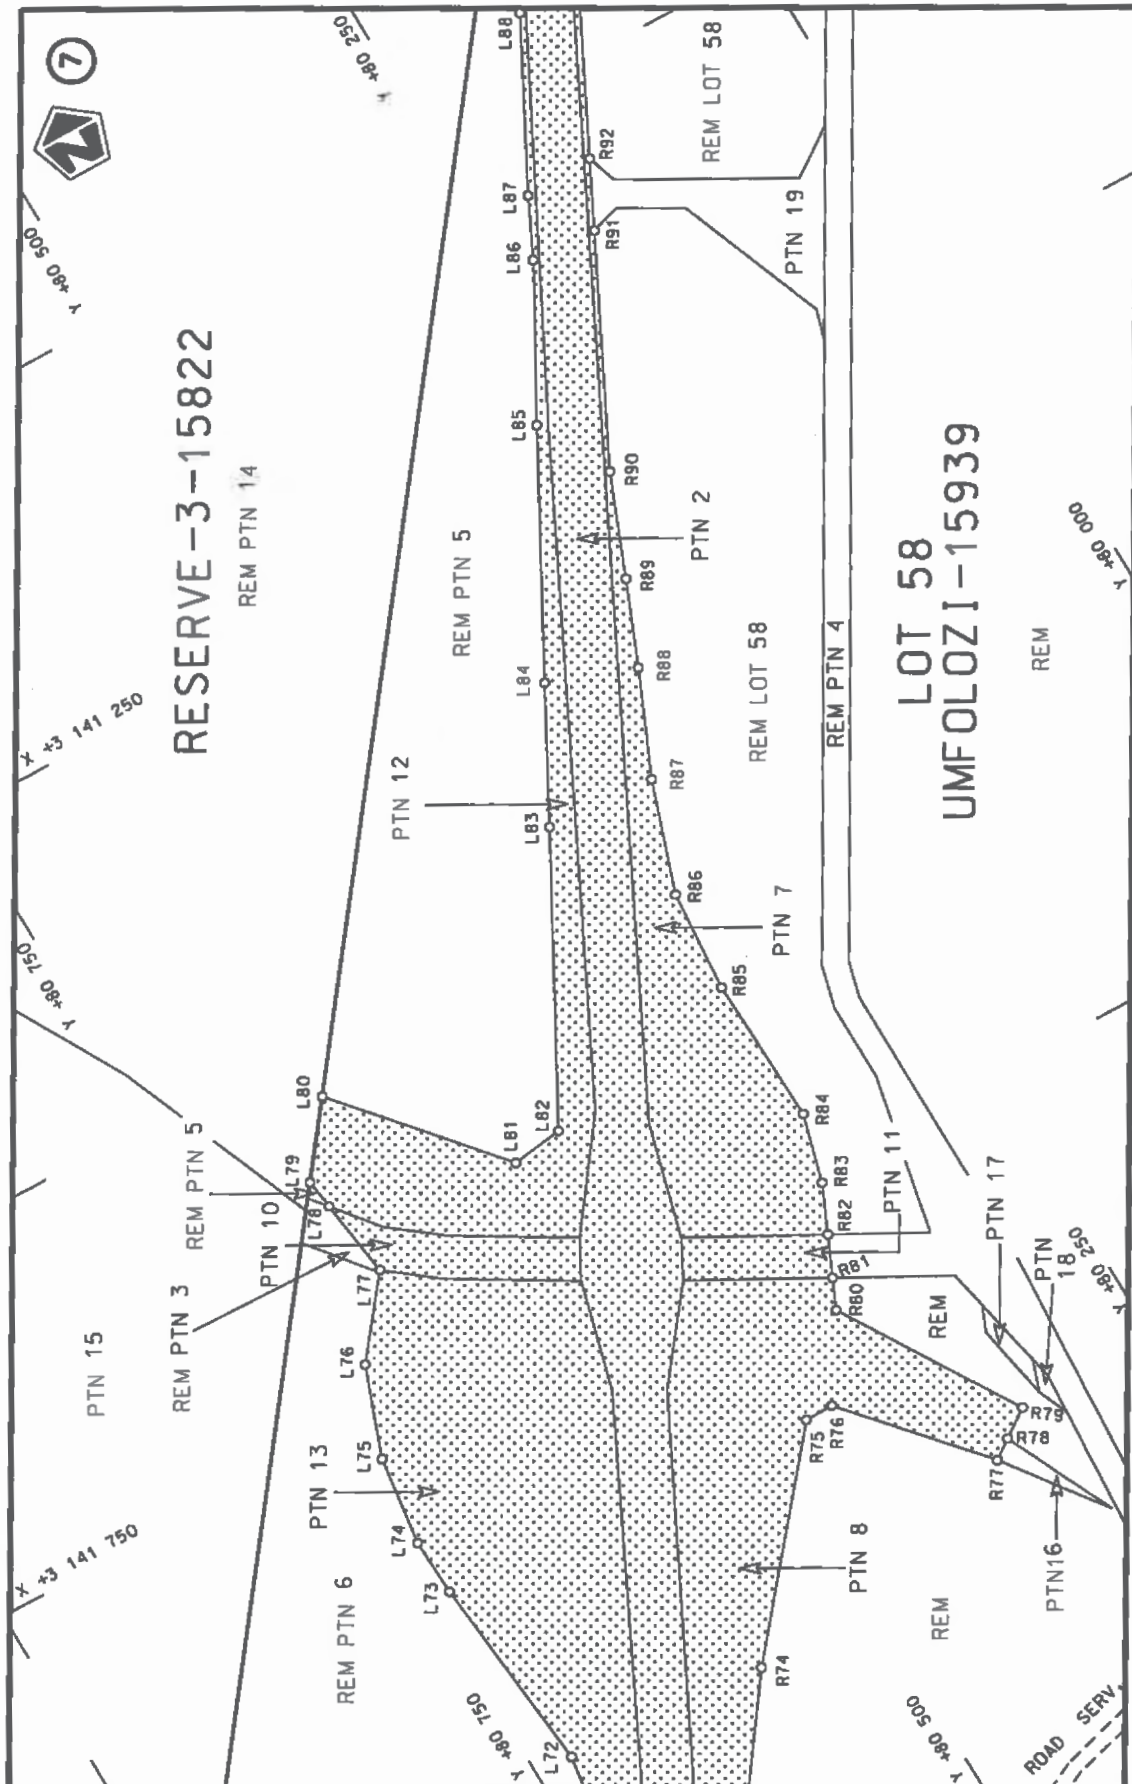

Vel
Sheet 5
of 28


Plan
P984/17

stel die padreserwe voor van 'n gedeelte
represents the road reserve of a portion
van Nasionale Roete N2
of National Route 30




Die figuur getoon
The figure shown

Die Suid Afrikaanse Nasionale Podogentskop MSB Bpk
The South African National Roads Agency SOC Ltd

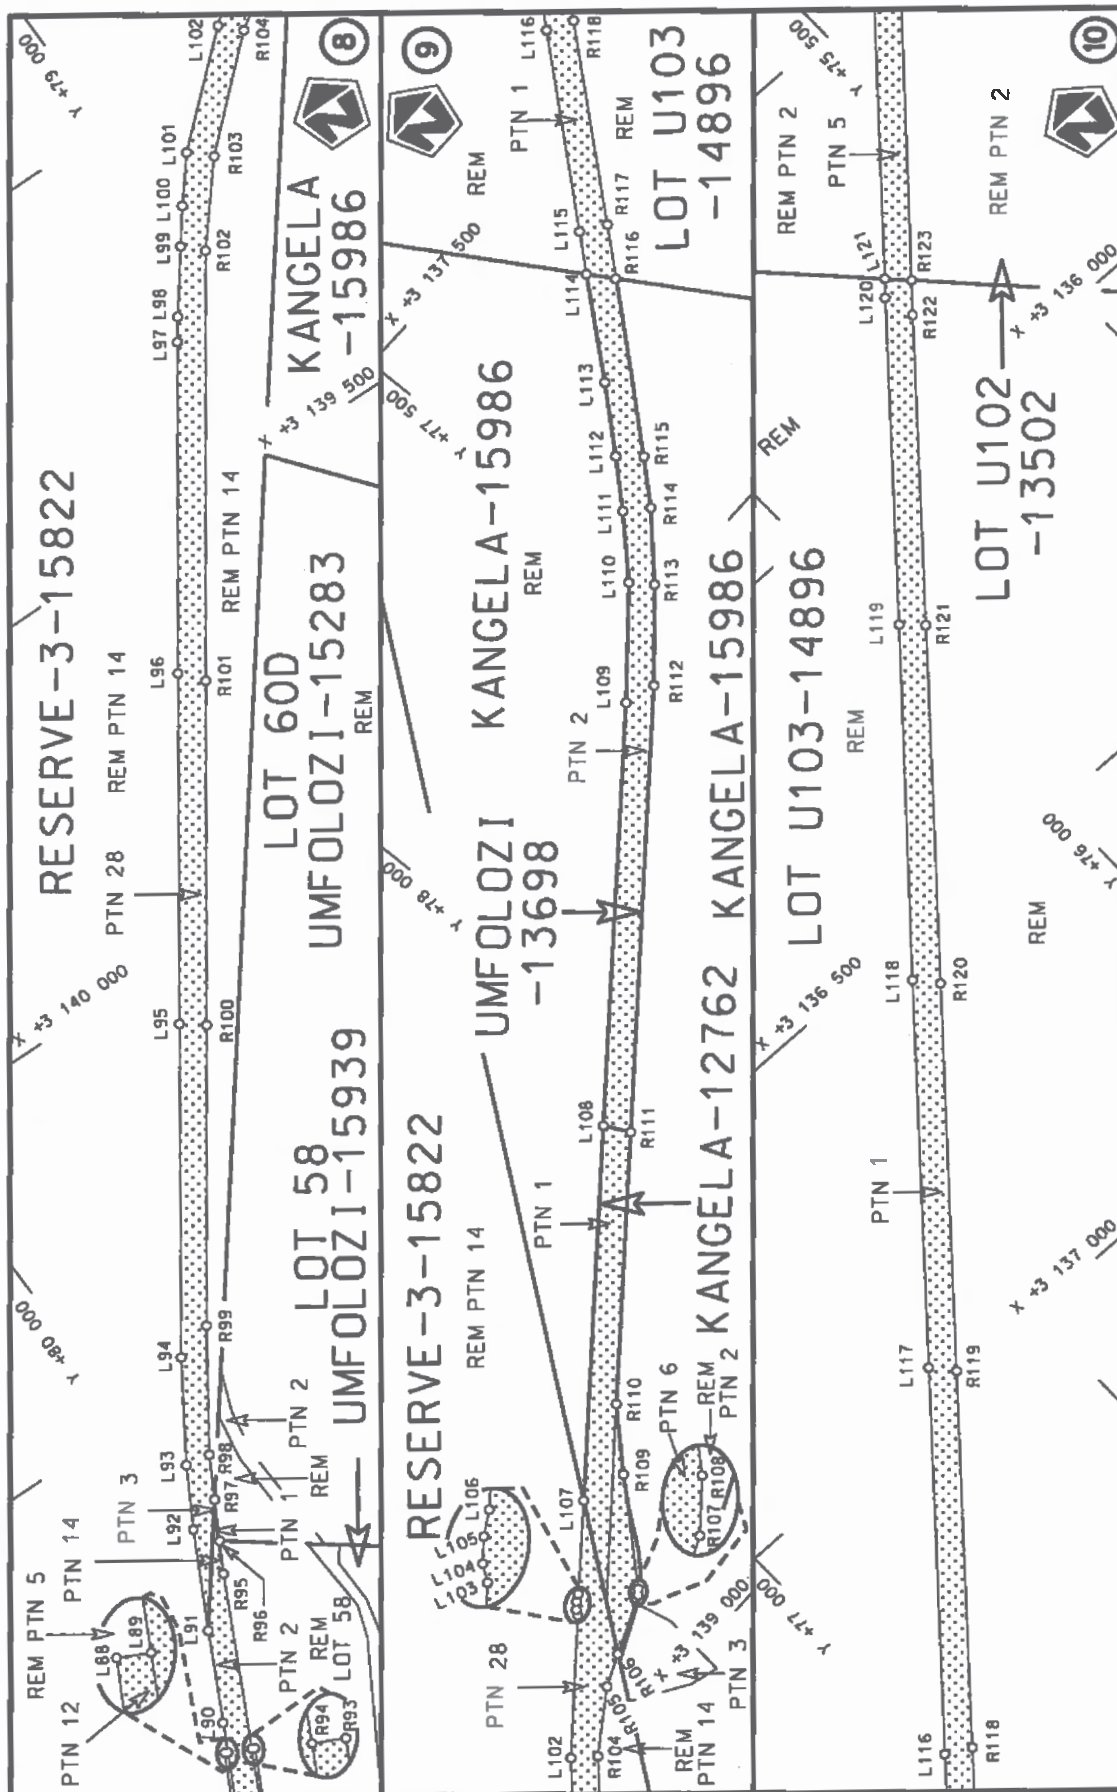

Die Suid Afrikaanse Nasionale Padagentskap MSB Bpk	Die figuur getoon		stel die padreserwe voor van 'n gedeelte represents the road reserve of a portion van Nasionale Roete N2 of National Route	Vol Sheet	6 of	28
The South African National Roads Agency SOC Ltd	The figure shown			30	Plan	P984/17

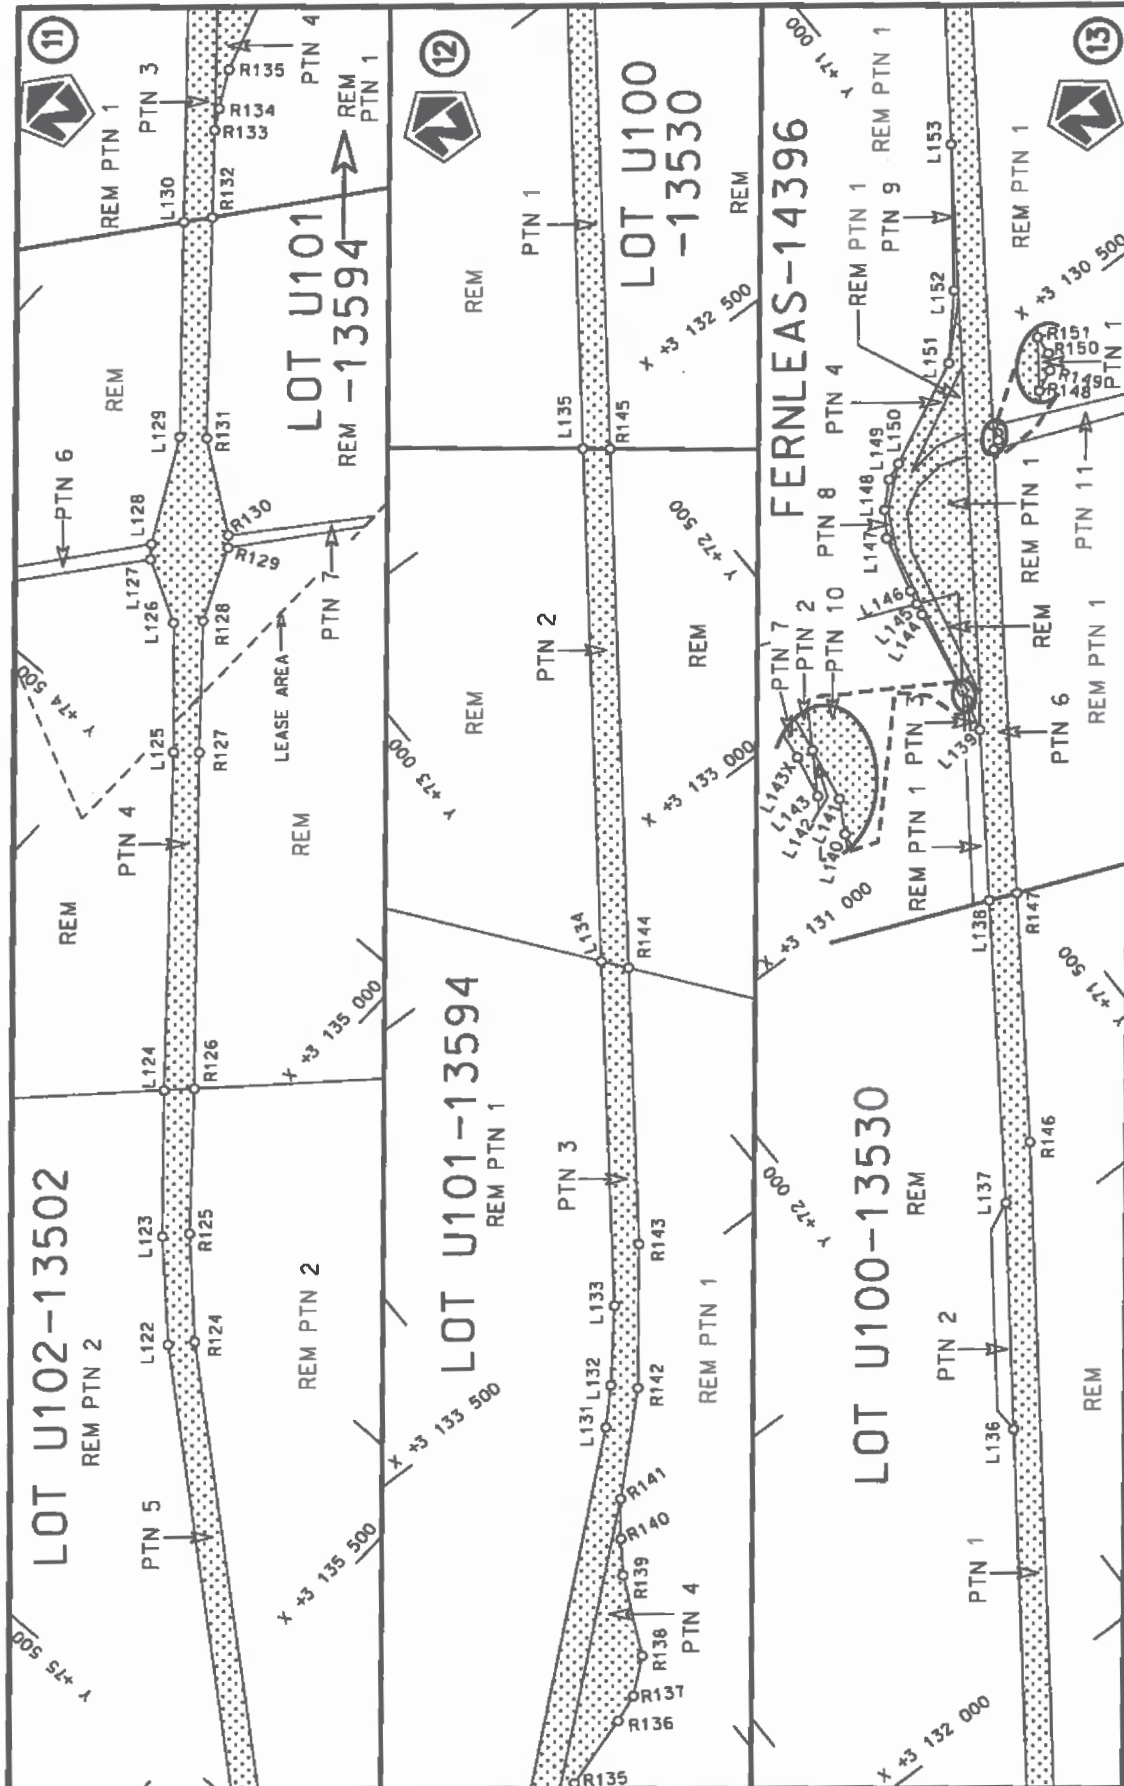

Vol
Sheet 7 of 28

Plan
P984/17


30
Seksie
Section


stel die podreserwe voor van 'n gedeelte
represents the road reserve of a portion
van Nasionale Roete
of National Route



Die figuur getoon
The figure shown

Die Suid Afrikaanse Nasionale Padagentskap MSB Bpk
The South African National Roads Agency SOC Ltd

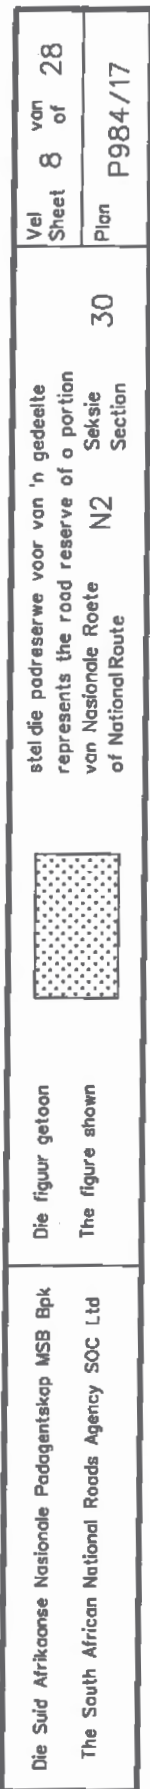

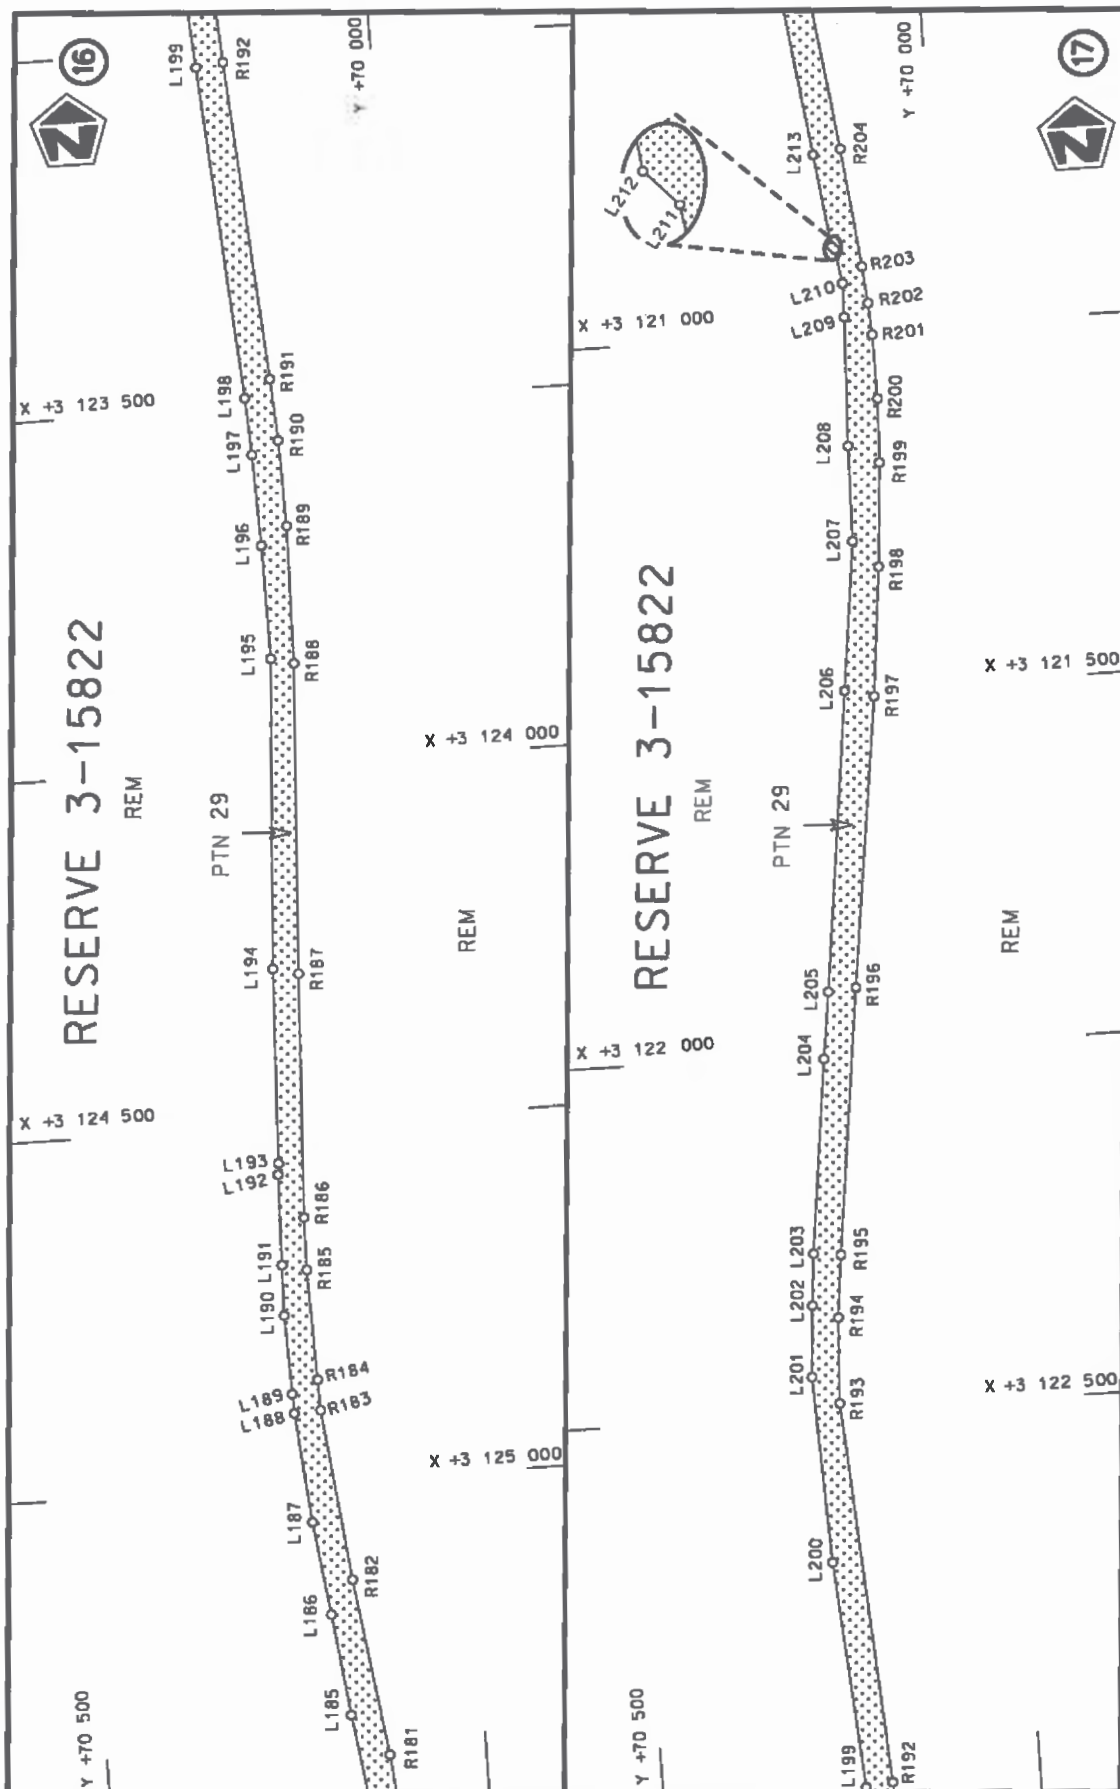

Vel
Sheet 9 of 28
Plan P984/17


30
Seksie
Section


stel die padreserwe voor van 'n gedeelte
represents the road reserve of a portion
van Nasionale Roete N2
of National Route




Die figuur getoon
The figure shown

Die Suid Afrikaanse Nasionale Padagentskap MSB Bpk
The South African National Roads Agency SOC Ltd

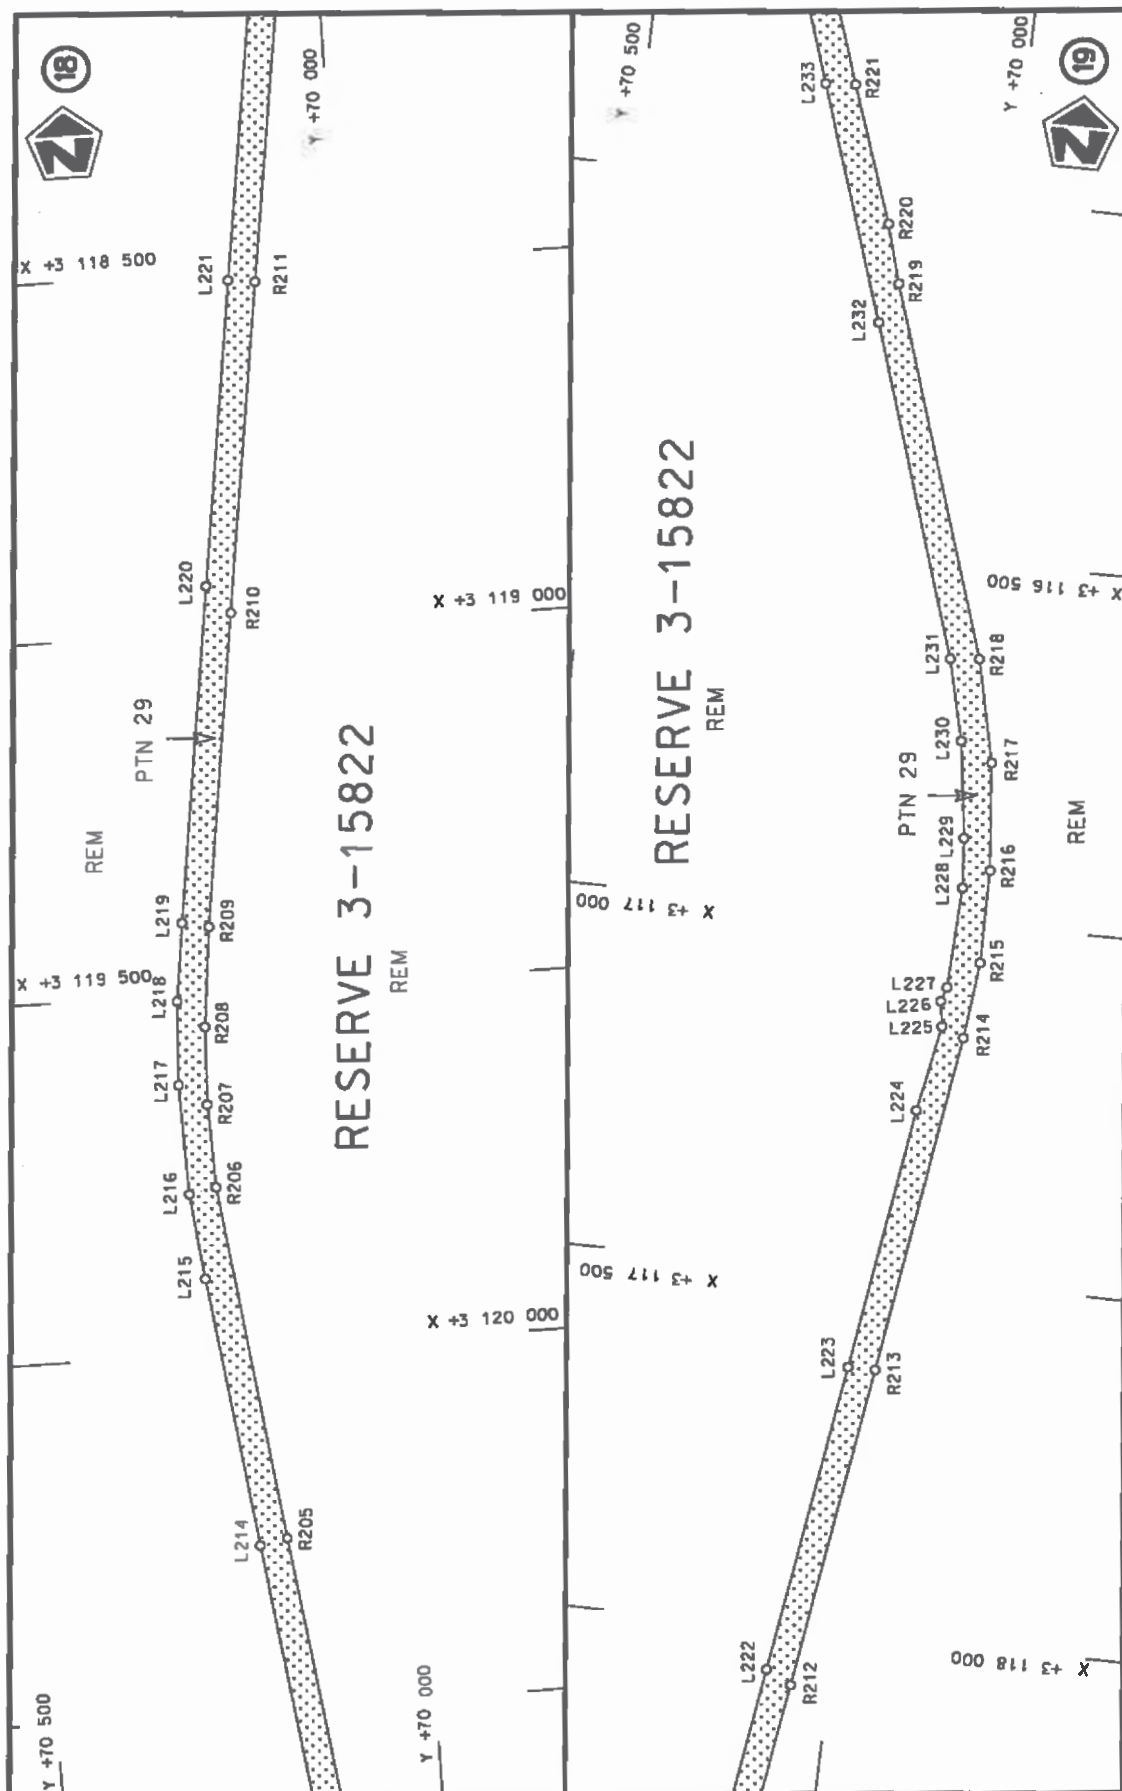

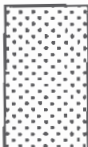Die Suid Afrikaanse Nasionale Padagentskap MSB Bpk The South African National Roads Agency SOC Ltd	Die figuur getoon The figure shown		stel die padreserwe voor van 'n gedeelte represents the road reserve of a portion van Nasionale Roete N2 of National Route	30	Plan P984/17	Vel Sheet 10 of 28	28
---	---------------------------------------	---	---	----	--------------	--------------------	----

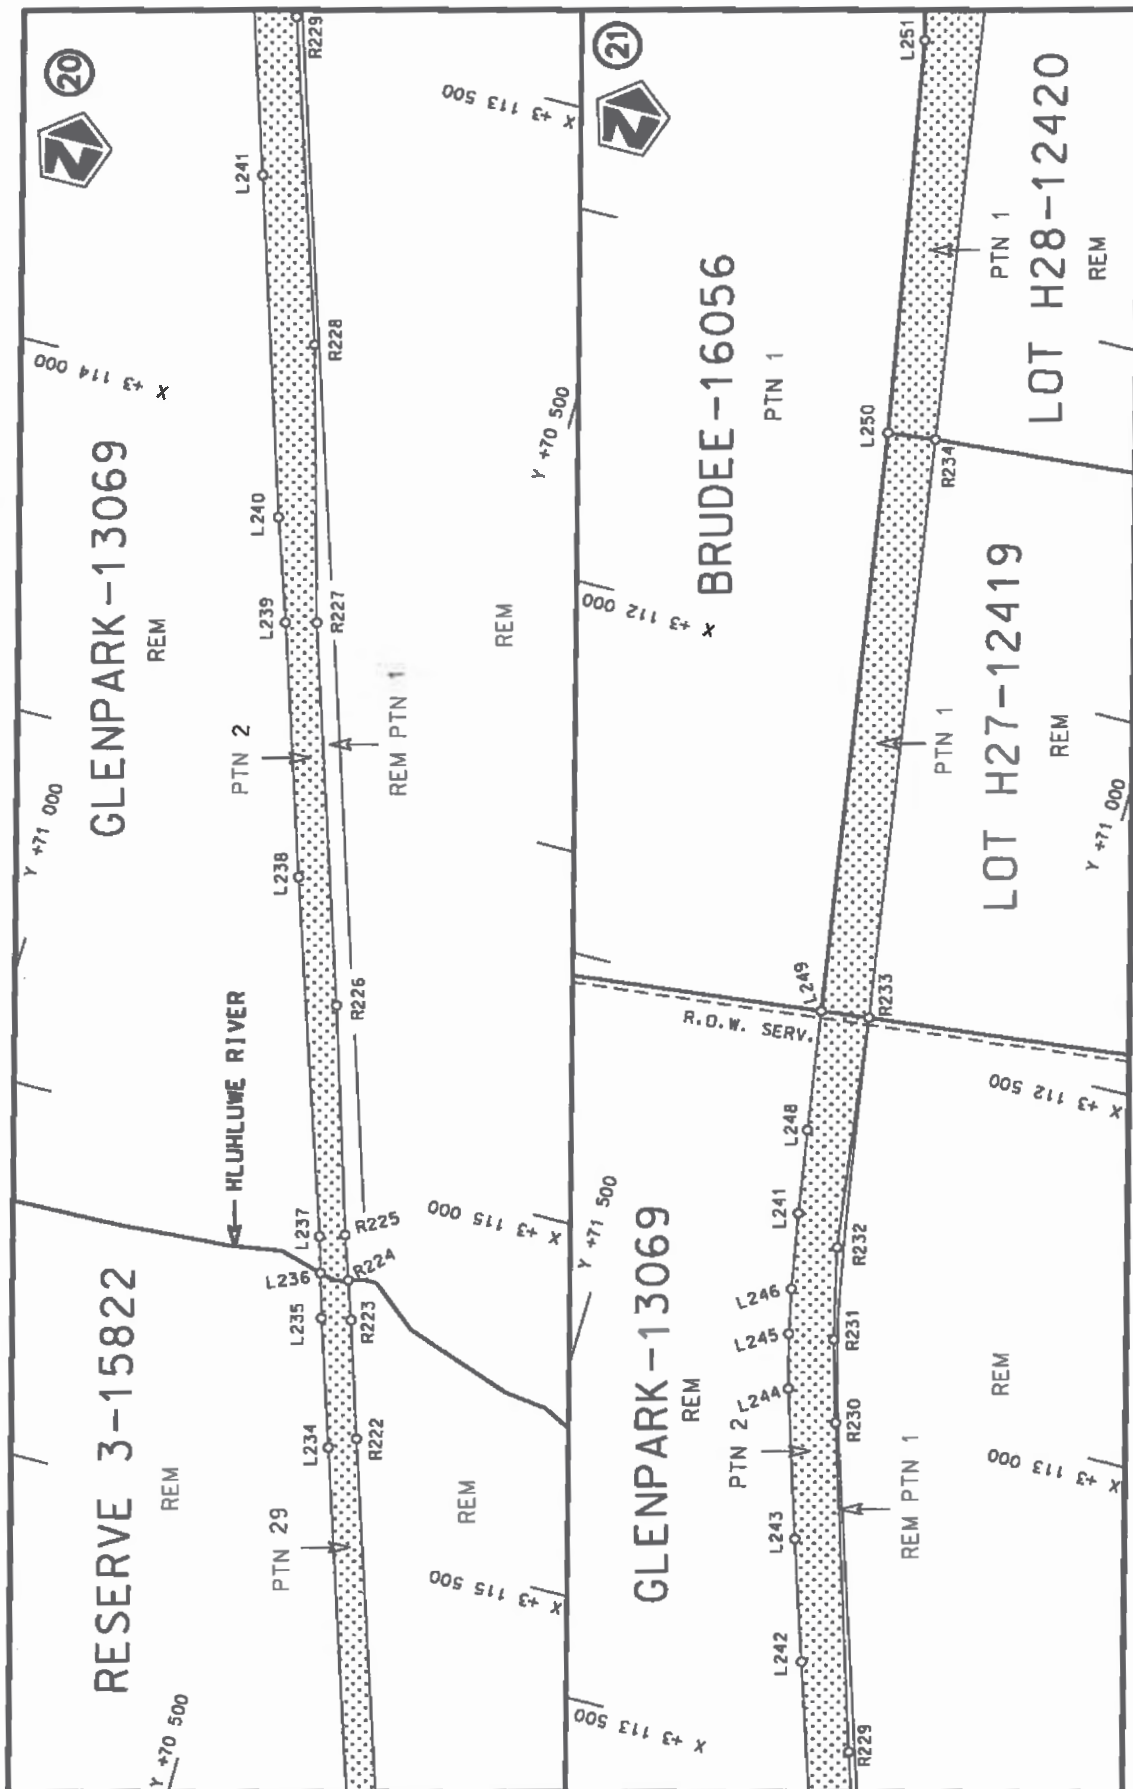


Die Suid Afrikaanse Nasionale Padagentskap MSB Bpk
The South African National Roads Agency SOC Ltd

Die figuur getoon
The figure shown



stel die padreserwe voor van 'n gedeelte
represents the road reserve of a portion
van Nasionale Roete N2
of National Route

Val
Sheet 11 of 28
Plan P984/17

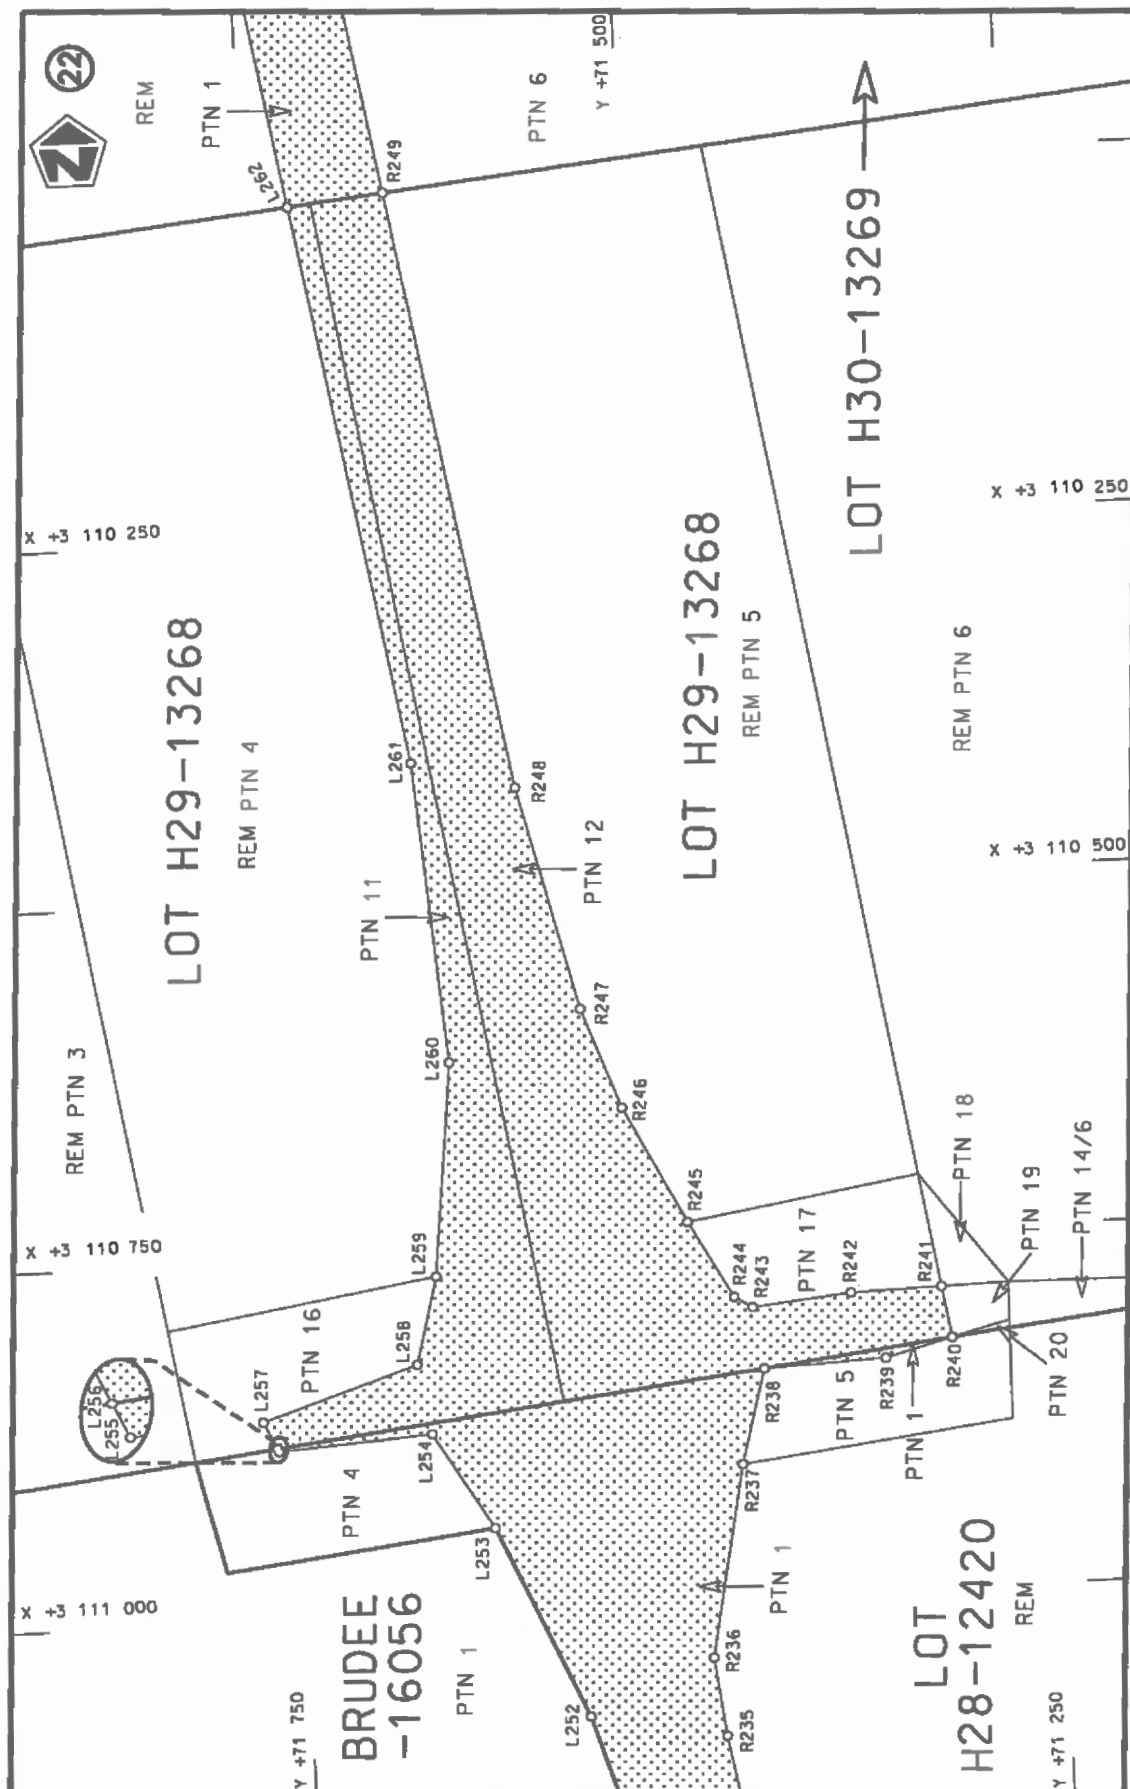

Vel
Sheet 12 of 28


Plan
P984/17


stel die padreserwe voor van 'n gedeelte
represents the road reserve of a portion
van Nasionale Roete N2
of National Route




Die figuur getoon
The figure shown

Die Suid Afrikaanse Nasionale Padagentskap MSB Bpk
The South African National Roads Agency SOC Ltd

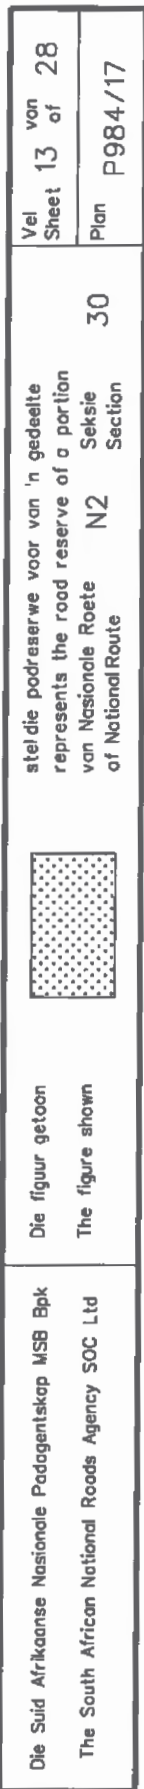

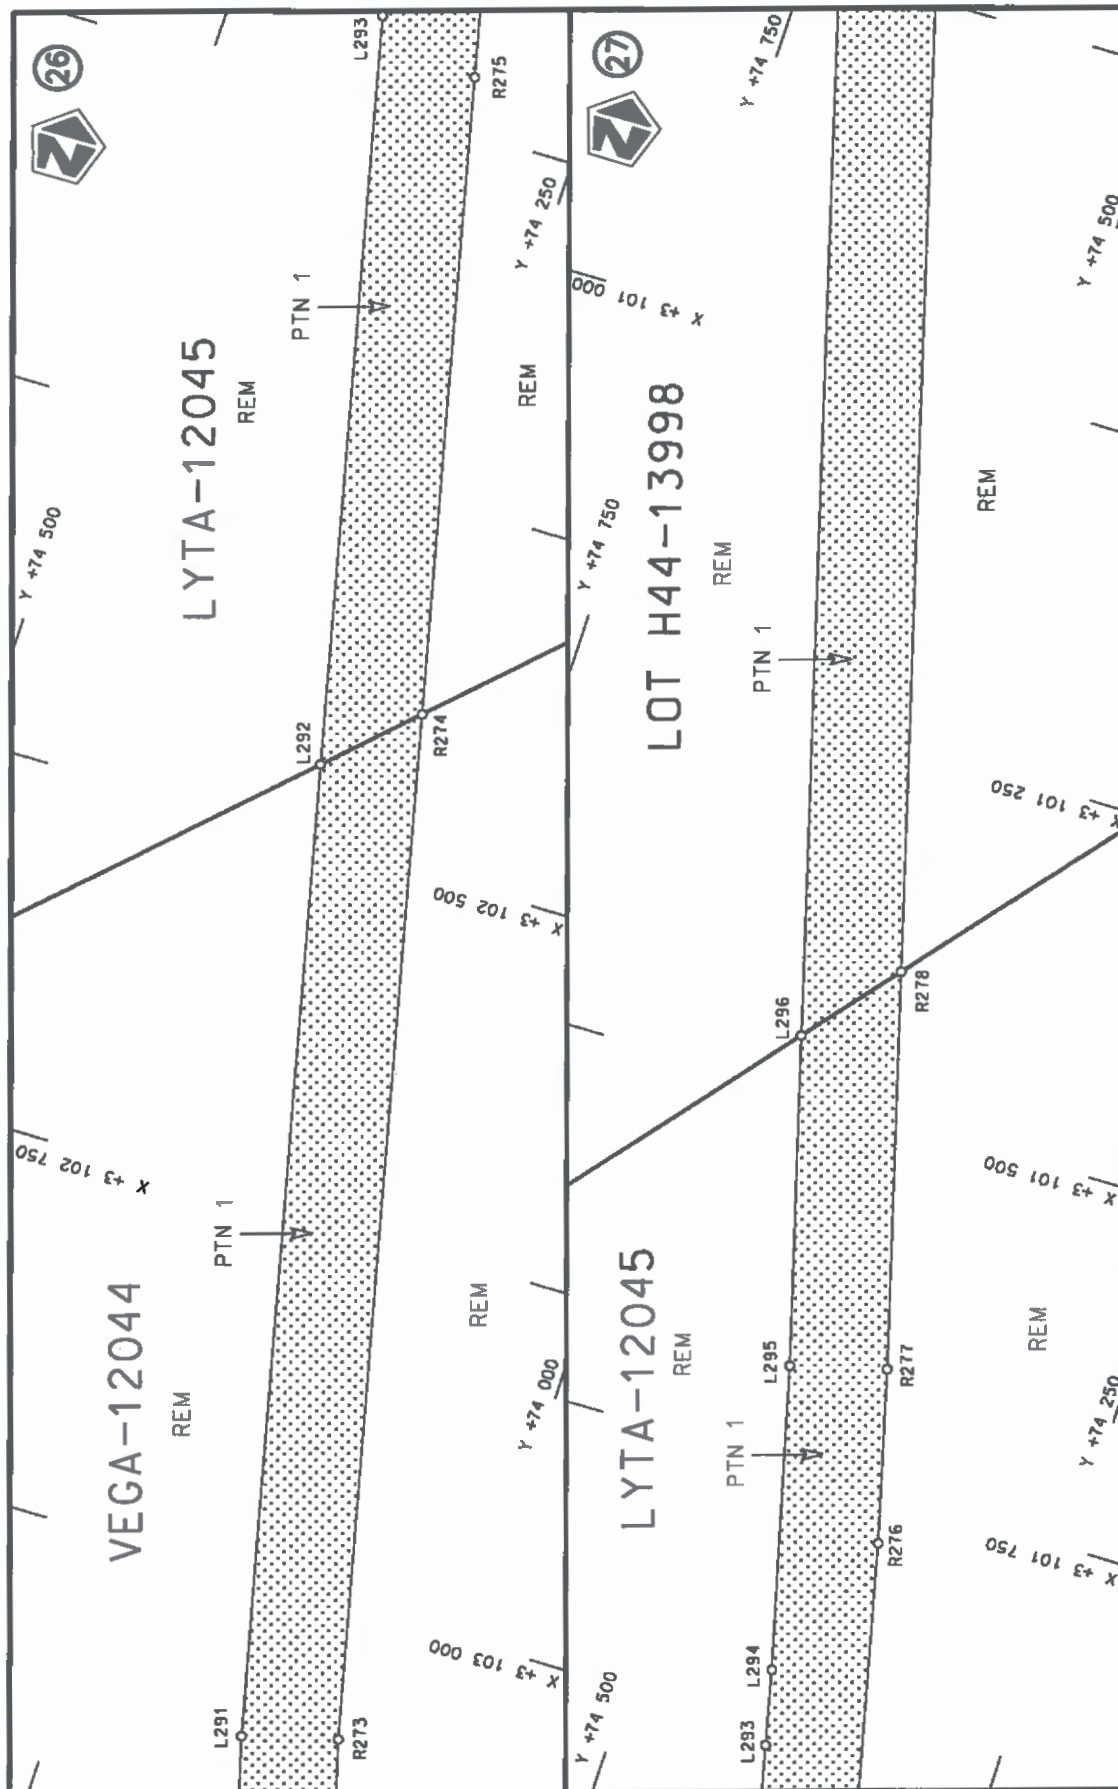

Die Suid Afrikaanse Nasionale Padagentskap MSB Bpk The South African National Roads Agency SOC Ltd	Die figuur getoon The figure shown	stel die padreserwe voor van 'n gedeelte represents the road reserve of a portion van Nasionale Roete N2 of National Route	Vel Sheet 14 of 28 Plan P984/17
---	---------------------------------------	---	---------------------------------------

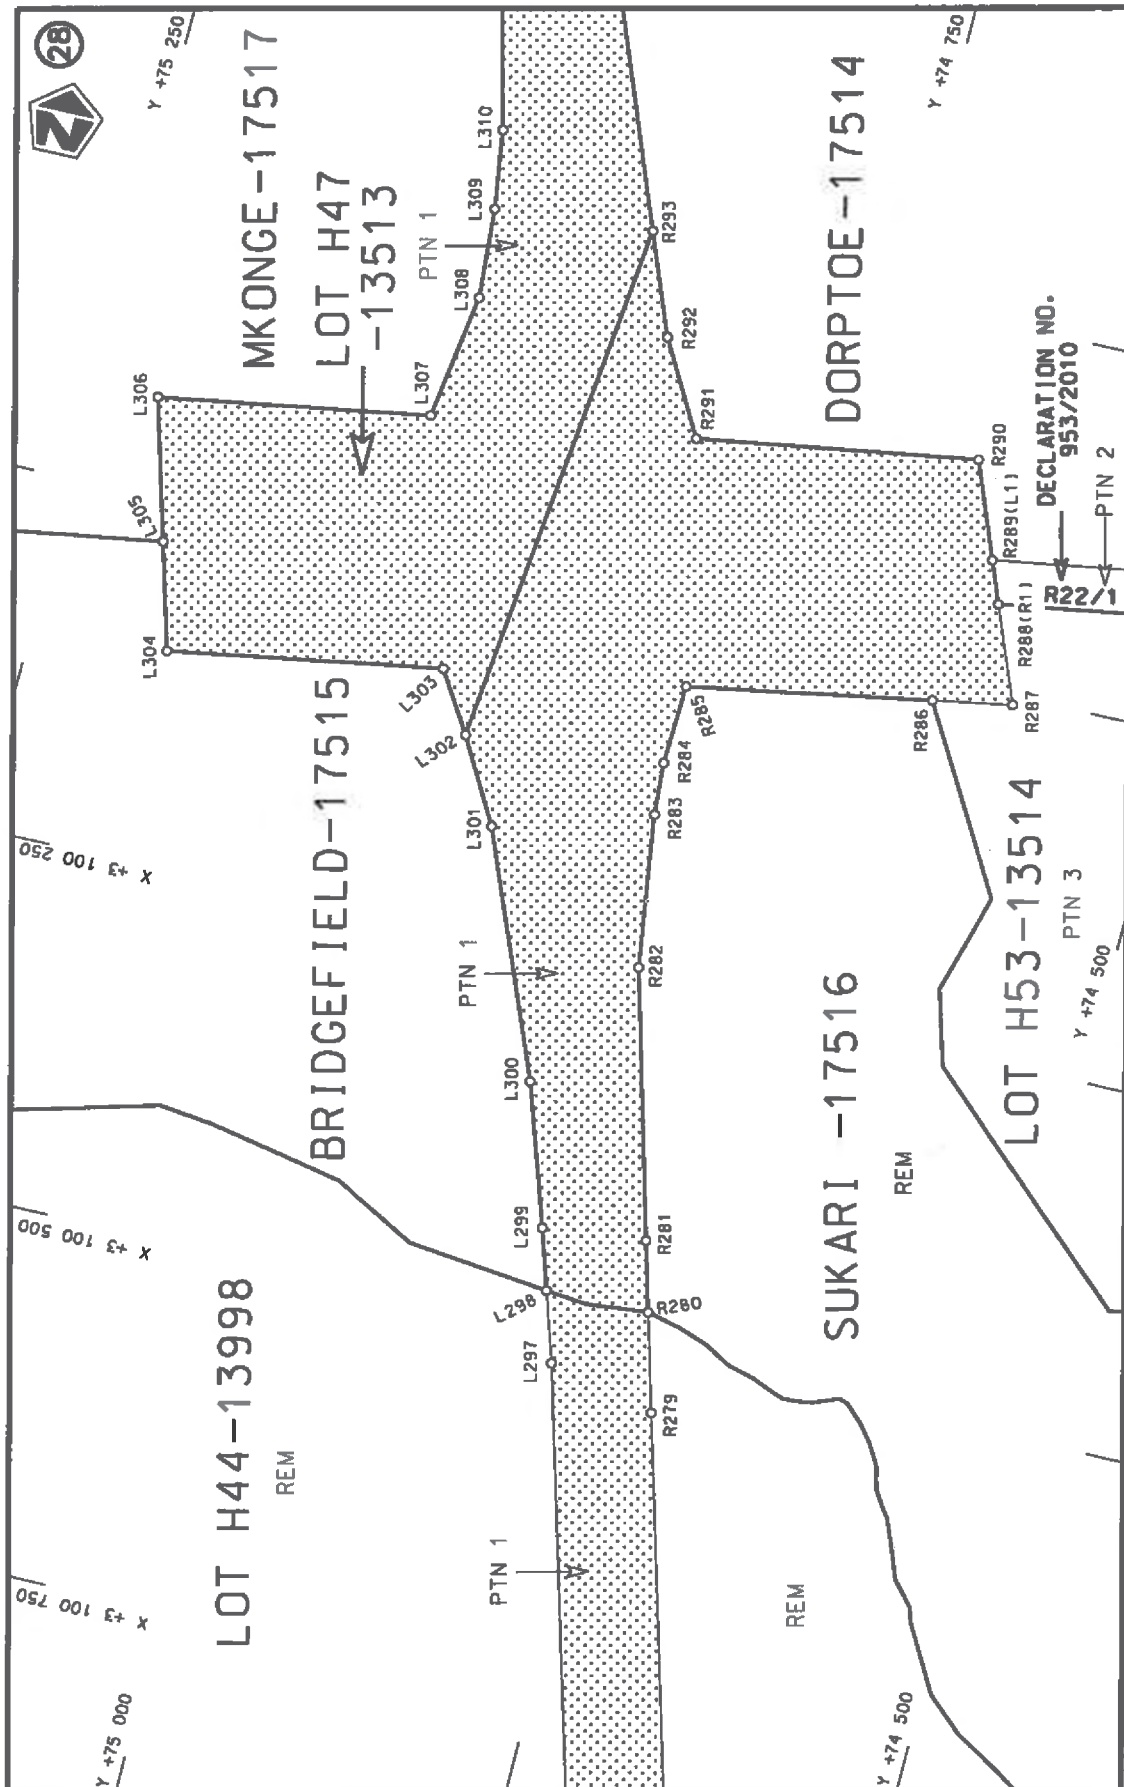

Die Suid Afrikaanse Nasionale Padagentskap MSB Bpk
The South African National Roads Agency SOC Ltd


Die figuur getoon
The figure shown



stel die padreserwe voor van 'n gedeelte
represents the road reserve of a portion
van Nasionale Roete N2 Sektie
of National Route Section


Vel
Sheet 15 of 28

Plan
P984/17

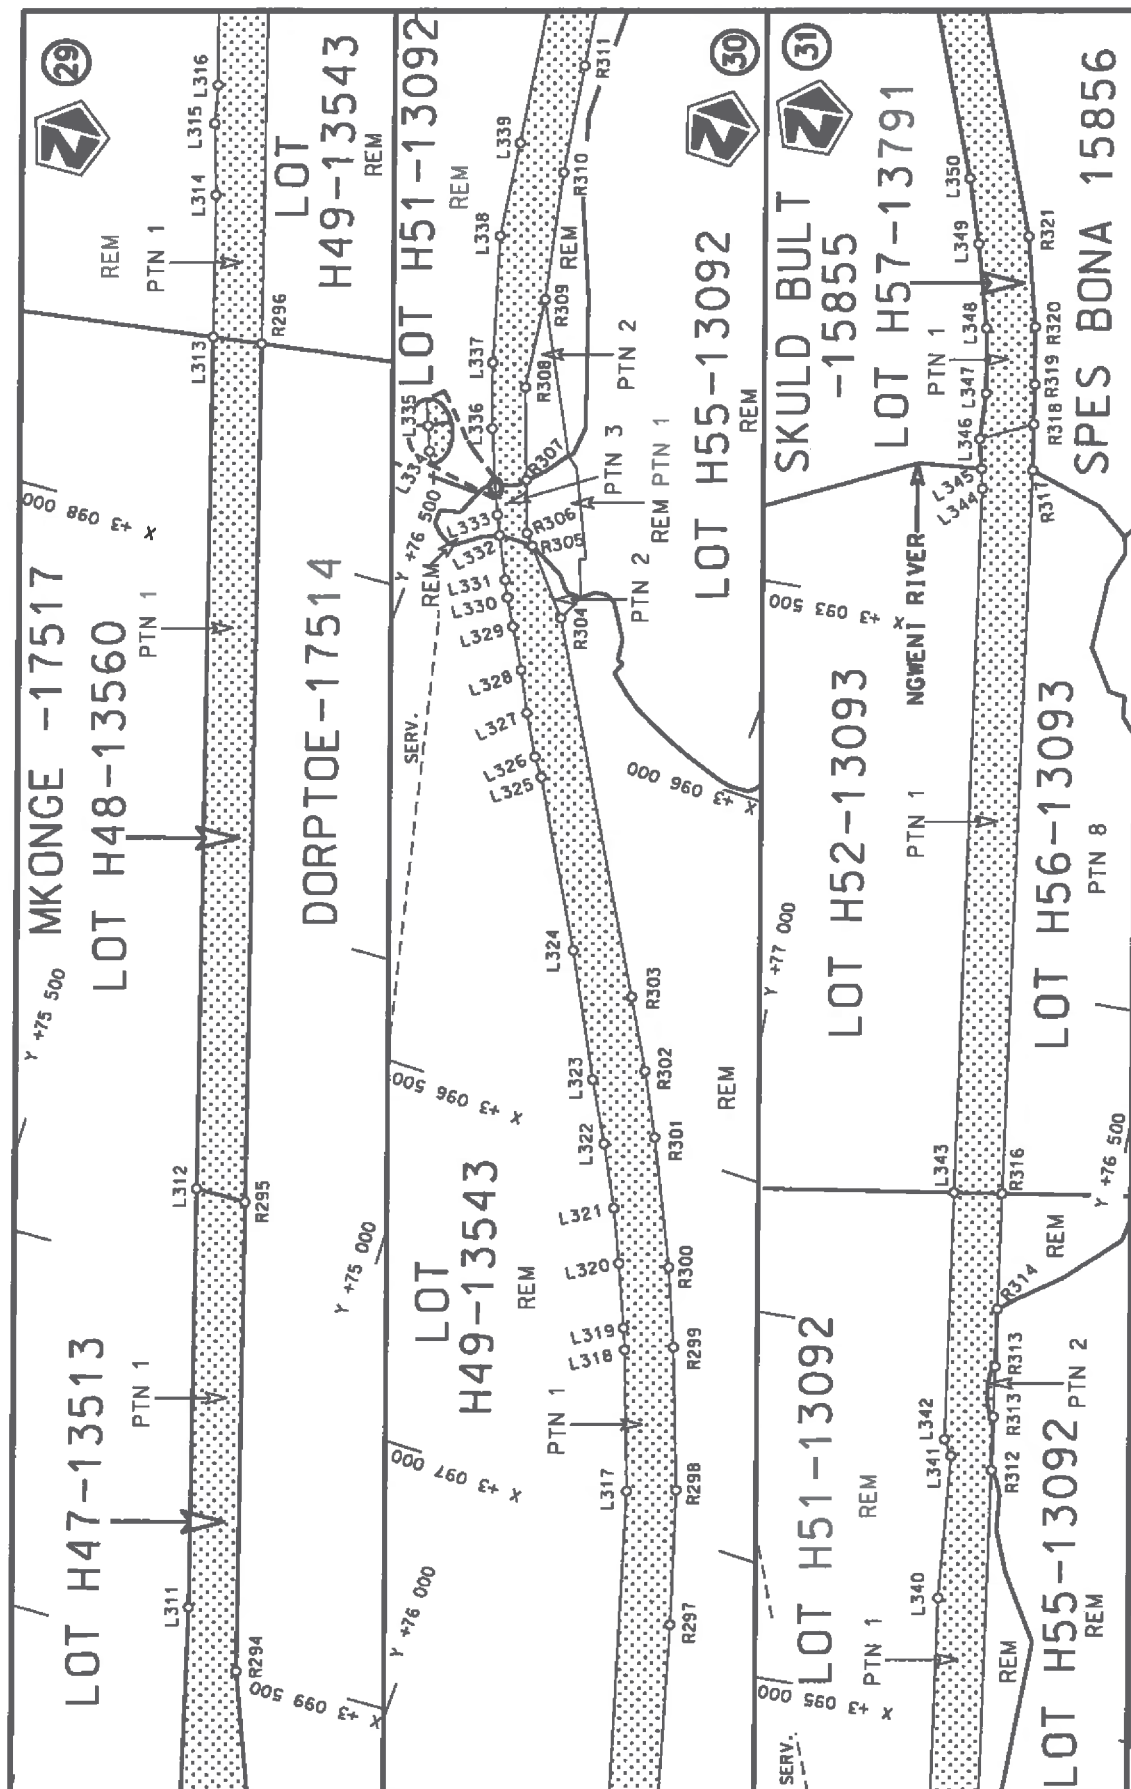


Die Suid Afrikaanse Nasionale Padagentskap NSB Bpk
The South African National Roads Agency SOC Ltd

Die figuur getoon
The figure shown

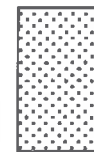

steldie padreserwe voor van 'n gedeelte
represents the road reserve of a portion
van Nasionale Roete N2
of National Route

Vel
Sheet 16 of 28
Plan P984/17

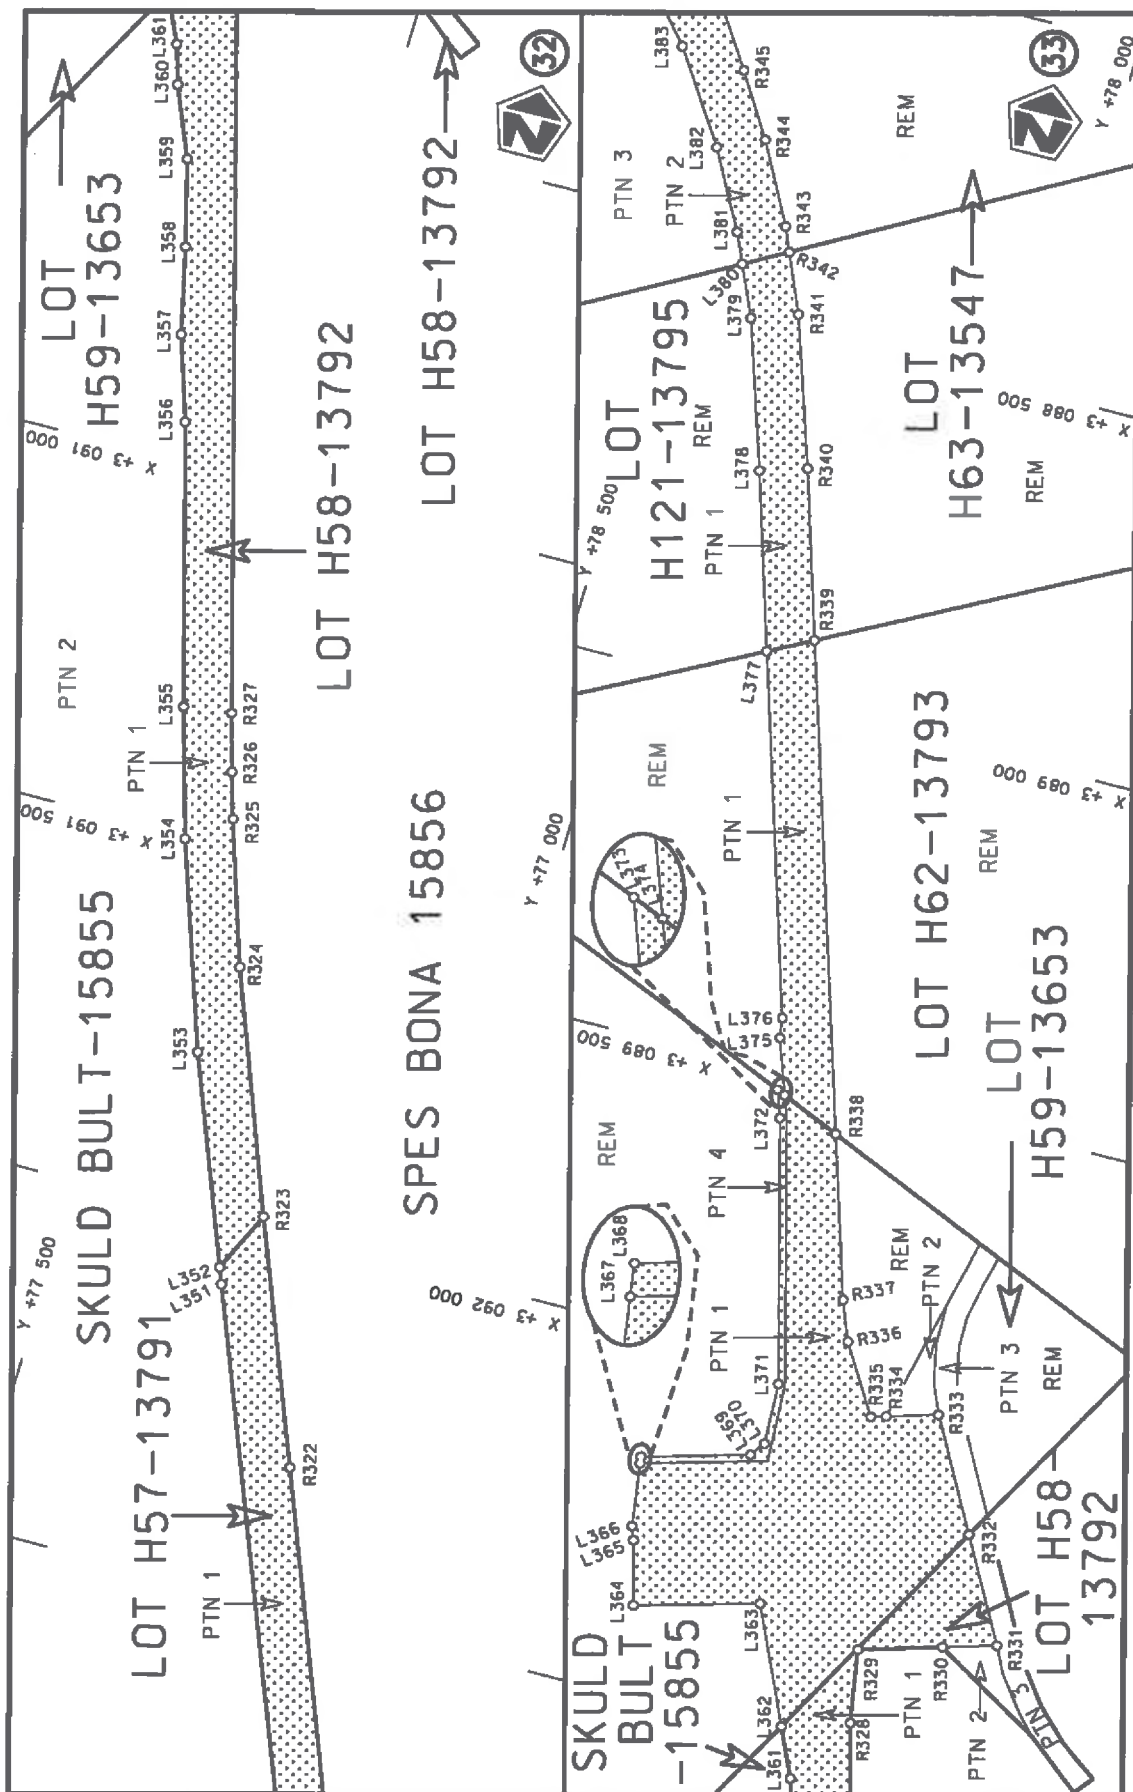


Die Suid Afrikaanse Nasionale Padagentskap MSB Bpk
The South African National Roads Agency SOC Ltd


Die figuur getoon
The figure shown



stelt die padreserwe voor van 'n gedeelte
represents the road reserve of a portion
van Nasionale Roete N2
of National Route

Vel 17 van 28
Sheet of
Plan P984/17

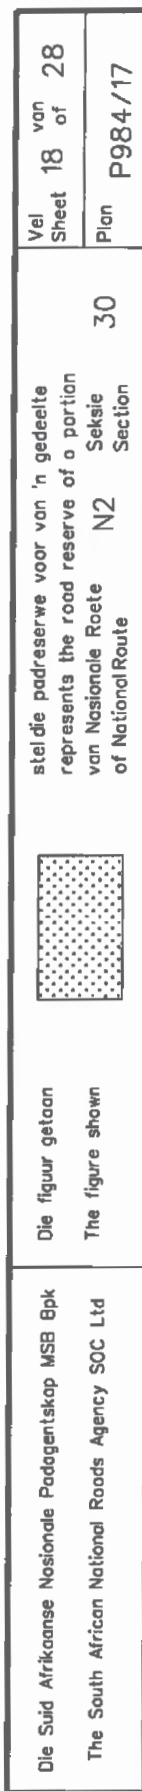

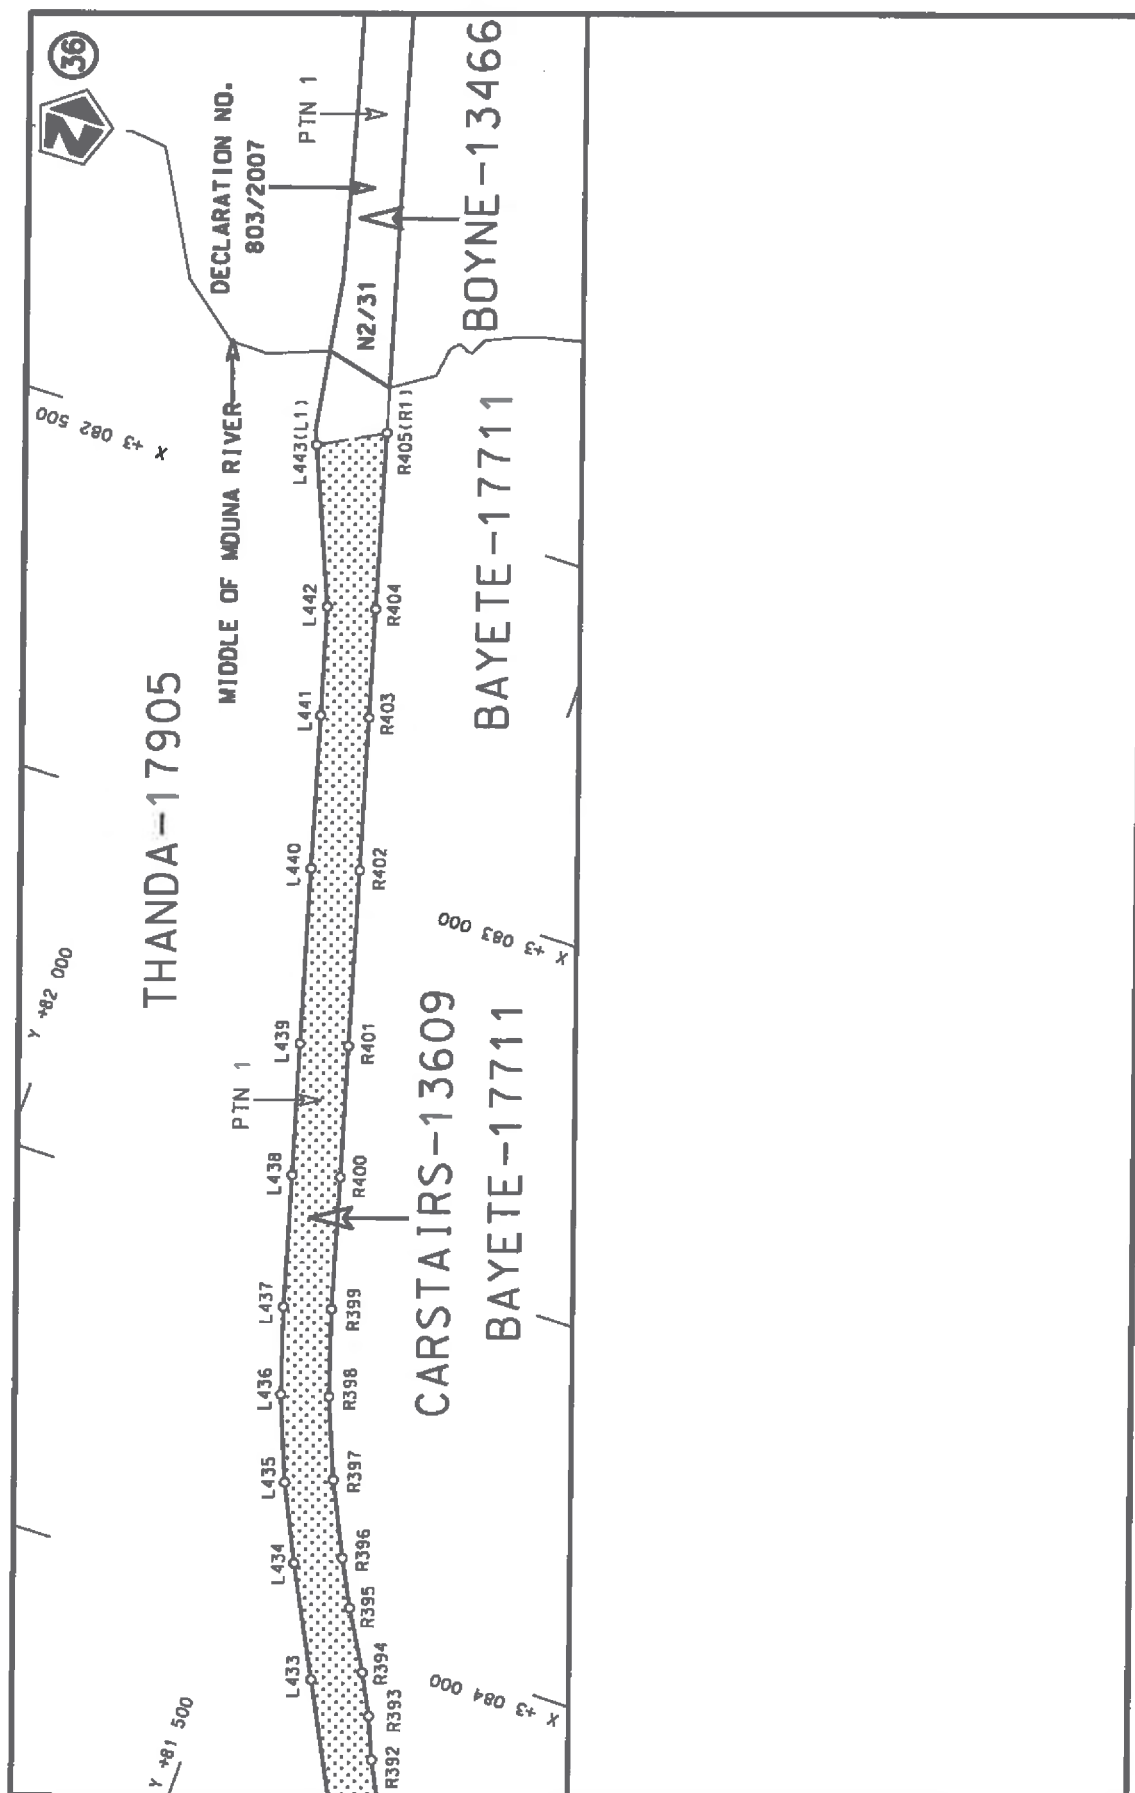

Die Suid Afrikaanse Nasionale Podagentskap MSB Bpk	Die figuur getoon		steldie podreserwe voor van 'n gedeelte represents the road reserve of a portion van Nasionale Roete N2 of National Route	30	Vel Sheet 19 of 28
The South African National Roads Agency SOC Ltd	The figure shown				Plan P984/17

PADRESERWE KOÖRDINATE / ROAD RESERVE CO-ORDINATES									
LINKERKANT/LEFT HAND SIDE					REGTERKANT/RIGHT HAND SIDE				
	Y		X	WG 33°		Y		X	
L1	83 557.28	3	149	354.50	R1	83 538.75	3	149	297.61
L2	83 577.46	3	149	331.87	R2	83 580.64	3	149	249.59
L3	83 606.66	3	149	299.12	R3	83 642.10	3	149	179.21
L4	83 696.54	3	149	198.39	R4	83 674.04	3	149	142.63
L5	83 716.72	3	149	169.23	R5	83 735.92	3	149	050.53
L6	83 980.78	3	148	854.27	R6	83 890.01	3	148	896.08
L7	84 016.69	3	148	764.21	R7	83 945.35	3	148	825.76
L8	84 043.69	3	148	667.02	R8	83 983.83	3	148	748.75
L9	84 044.12	3	148	600.03	R9	83 999.40	3	148	608.74
L10	84 036.63	3	148	529.52	R10	83 990.13	3	148	532.62
L11	84 022.04	3	148	462.12	R11	83 987.55	3	148	513.25
L12	83 887.88	3	147	923.60	R12	83 958.78	3	148	367.11
L13	83 763.56	3	147	401.04	R13	83 850.79	3	147	920.30
L14	83 708.70	3	147	168.79	R14	83 729.82	3	147	394.53
L15	83 665.01	3	146	956.19	R15	83 645.86	3	147	041.93
L16	83 630.71	3	146	795.57	R16	83 603.36	3	146	872.05
L17	83 649.61	3	146	785.58	R17	83 498.80	3	146	734.46
L18	83 633.24	3	146	744.26	R18	83 377.32	3	146	570.25
L19	83 589.11	3	146	751.65	R19	83 020.39	3	146	232.87
L20	83 498.88	3	146	644.00	R20	82 598.28	3	145	831.72
L21	83 039.55	3	146	205.98	R21	82 447.00	3	145	687.20
L22	82 649.64	3	145	836.06	R22	82 416.11	3	145	657.46
L23	82 448.73	3	145	630.37	R23	82 267.49	3	145	458.82
L24	82 396.89	3	145	565.09	R24	82 124.30	3	145	244.29
L25	82 330.39	3	145	468.52	R25	82 090.75	3	145	194.03
L26	82 253.33	3	145	356.12	R26	82 066.91	3	145	158.31
L27	82 235.37	3	145	324.10	R27	82 030.76	3	145	116.14
L28	82 189.50	3	145	242.33	R28	81 992.24	3	145	071.20
L29	82 089.38	3	145	075.40	R29	81 942.31	3	145	023.98
L30	82 077.87	3	145	039.45	R30	81 895.71	3	144	987.30
L31	82 084.95	3	145	007.27	R31	81 823.00	3	144	961.29
L32	82 125.91	3	144	959.74	R32	81 804.02	3	144	940.57
L33	82 178.98	3	144	955.17	R33	81 771.22	3	144	905.12
L34	82 208.24	3	144	952.06	R34	81 755.85	3	144	902.77
L35	82 245.09	3	144	946.87	R35	81 720.37	3	144	897.33
L36	82 243.66	3	144	906.89	R36	81 671.63	3	144	893.41
L37	82 178.68	3	144	908.08	R37	81 647.18	3	144	891.44
L38	82 138.54	3	144	910.40	R38	81 646.88	3	144	864.25
L39	82 081.19	3	144	898.55	R39	81 646.79	3	144	851.45
L40	82 031.21	3	144	874.37	R40	81 726.41	3	144	841.79
L41	82 009.65	3	144	858.34	R41	81 781.20	3	144	833.88
L42	82 005.17	3	144	853.22	R42	81 761.04	3	144	763.01
L43	81 990.55	3	144	836.49	R43	81 757.74	3	144	724.48
L44	82 003.33	3	144	834.36	R44	81 695.41	3	144	650.39
L45	82 000.51	3	144	805.38	R45	81 662.32	3	144	558.47
L46	81 968.06	3	144	810.78	R46	81 578.41	3	144	433.19
L47	81 945.86	3	144	814.47	R47	81 498.71	3	144	296.91
L48	81 879.29	3	144	752.51	R48	81 502.79	3	144	294.29
L49	81 712.03	3	144	515.18	R49	81 479.20	3	144	259.11
L50	81 672.39	3	144	455.65	R50	81 417.53	3	144	088.63
L51	81 644.04	3	144	413.88	R51	81 392.29	3	144	018.92
					Vel 20 Van of 28 P984/17				

PADRESERWE KOÖRDINATE / ROAD RESERVE CO-ORDINATES									
LINKERKANT/LEFT HAND SIDE					REGTERKANT/RIGHT HAND SIDE				
	Y		X	WG 33°		Y		X	
L52	81 587.63	3	144 333.83		R52	81 367.02	3	143 996.31	
L53	81 563.24	3	144 298.20		R53	81 337.53	3	143 959.38	
L54	81 539.44	3	144 277.93		R54	81 319.28	3	143 929.17	
L55	81 507.61	3	144 223.10		R55	81 304.16	3	143 887.20	
L56	81 464.71	3	144 112.50		R56	81 303.88	3	143 827.42	
L57	81 399.19	3	143 871.00		R57	81 312.37	3	143 763.58	
L58	81 402.13	3	143 870.48		R58	81 318.02	3	143 742.77	
L59	81 392.10	3	143 862.89		R59	81 300.66	3	143 637.29	
L60	81 202.72	3	143 142.49		R60	81 183.06	3	143 195.26	
L61	81 183.35	3	143 070.80		R61	81 143.52	3	143 064.14	
L62	81 135.84	3	142 962.89		R62	81 106.53	3	142 978.07	
L63	81 057.07	3	142 803.90		R63	81 029.23	3	142 822.02	
L64	81 043.27	3	142 776.33		R64	81 015.36	3	142 794.31	
L65	81 045.61	3	142 774.98		R65	81 011.79	3	142 796.89	
L66	80 848.98	3	142 372.53		R66	80 980.86	3	142 733.94	
L67	80 829.63	3	142 329.22		R67	80 971.18	3	142 716.48	
L68	80 803.09	3	142 255.87		R68	80 962.03	3	142 698.72	
L69	80 790.02	3	142 223.46		R69	80 861.06	3	142 503.22	
L70	80 750.00	3	142 134.02		R70	80 824.68	3	142 432.08	
L71	80 734.71	3	142 090.73		R71	80 792.55	3	142 367.20	
L72	80 724.13	3	142 023.21		R72	80 725.85	3	142 244.19	
L73	80 737.19	3	141 882.68		R73	80 682.81	3	142 169.00	
L74	80 738.81	3	141 842.69		R74	80 585.63	3	142 031.84	
L75	80 730.05	3	141 780.22		R75	80 474.90	3	141 896.72	
L76	80 707.31	3	141 717.42		R76	80 455.68	3	141 896.54	
L77	80 666.40	3	141 665.30		R77	80 379.36	3	141 984.47	
L78	80 673.57	3	141 609.79		R78	80 366.15	3	141 974.91	
L79	80 676.25	3	141 589.06		R79	80 346.95	3	141 961.03	
L80	80 639.80	3	141 541.17		R80	80 420.24	3	141 840.30	
L81	80 551.71	3	141 645.55		R81	80 411.18	3	141 819.57	
L82	80 516.31	3	141 640.42		R82	80 399.06	3	141 791.82	
L83	80 417.04	3	141 453.67		R83	80 384.51	3	141 758.53	
L84	80 370.33	3	141 364.76		R84	80 371.59	3	141 710.81	
L85	80 286.34	3	141 206.19		R85	80 374.41	3	141 607.52	
L86	80 231.62	3	141 105.01		R86	80 368.51	3	141 536.14	
L87	80 212.40	3	141 064.30		R87	80 342.46	3	141 458.44	
L88	80 154.68	3	140 950.94		R88	80 311.75	3	141 386.53	
L89	80 151.02	3	140 952.74		R89	80 288.19	3	141 328.64	
L90	80 132.48	3	140 915.44		R90	80 260.53	3	141 258.40	
L91	80 075.70	3	140 798.73		R91	80 186.67	3	141 107.39	
L92	80 011.92	3	140 671.84		R92	80 164.66	3	141 062.38	
L93	79 968.65	3	140 592.94		R93	80 118.75	3	140 968.51	
L94	79 889.18	3	140 465.74		R94	80 122.38	3	140 966.74	
L95	79 627.42	3	140 082.46		R95	80 014.45	3	140 744.87	
L96	79 352.00	3	139 680.15		R96	79 992.79	3	140 704.58	
L97	79 090.81	3	139 300.27		R97	79 965.33	3	140 653.53	
L98	79 070.64	3	139 271.44		R98	79 935.62	3	140 598.27	
L99	79 011.95	3	139 193.05		R99	79 836.67	3	140 448.60	
L100	78 978.17	3	139 147.82		R100	79 599.07	3	140 104.78	
L101	78 931.34	3	139 089.91		R101	79 328.02	3	139 709.57	
L102	78 797.93	3	138 968.16		R102	78 988.61	3	139 216.58	
					Vel Sheet 21 Van of 28 P984/17				

PADRESERWE KOÖRDINATE / ROAD RESERVE CO-ORDINATES									
LINKERKANT/LEFT HAND SIDE					REGTERKANT/RIGHT HAND SIDE				
	Y		X	WG 33°		Y		X	
L103	78 642.11	3	138 845.15		R103	78 904.86	3	139 115.02	
L104	78 637.44	3	138 838.59		R104	78 773.47	3	138 993.25	
L105	78 628.60	3	138 831.60		R105	78 692.36	3	138 939.12	
L106	78 618.94	3	138 826.03		R106	78 648.05	3	138 920.39	
L107	78 516.09	3	138 746.61		R107	78 569.62	3	138 887.24	
L108	78 104.96	3	138 425.47		R108	78 562.85	3	138 881.80	
L109	77 640.35	3	138 063.11		R109	78 454.97	3	138 762.64	
L110	77 511.49	3	137 956.65		R110	78 386.91	3	138 691.58	
L111	77 441.62	3	137 885.61		R111	78 088.41	3	138 458.56	
L112	77 389.98	3	137 828.60		R112	77 598.42	3	138 075.48	
L113	77 321.51	3	137 750.38		R113	77 491.80	3	137 984.27	
L114	77 223.17	3	137 633.48		R114	77 414.13	3	137 910.80	
L115	77 184.36	3	137 587.76		R115	77 366.35	3	137 857.22	
L116	77 000.72	3	137 371.43		R116	77 202.55	3	137 667.17	
L117	76 652.88	3	136 960.78		R117	77 153.38	3	137 609.02	
L118	76 304.33	3	136 548.56		R118	76 967.73	3	137 389.46	
L119	75 983.41	3	136 171.70		R119	76 628.78	3	136 989.33	
L120	75 689.49	3	135 824.05		R120	76 280.10	3	136 577.49	
L121	75 671.80	3	135 804.21		R121	75 957.83	3	136 196.63	
L122	75 083.57	3	135 111.70		R122	75 679.14	3	135 866.52	
L123	74 976.80	3	135 005.30		R123	75 647.43	3	135 829.75	
L124	74 824.21	3	134 870.80		R124	75 057.01	3	135 135.14	
L125	74 466.96	3	134 564.85		R125	74 949.89	3	135 029.40	
L126	74 333.58	3	134 444.46		R126	74 796.29	3	134 898.89	
L127	74 288.21	3	134 362.67		R127	74 444.96	3	134 590.23	
L128	74 271.56	3	134 349.16		R128	74 306.04	3	134 471.49	
L129	74 136.28	3	134 277.16		R129	74 208.51	3	134 427.86	
L130	73 910.94	3	134 080.75		R130	74 195.61	3	134 416.46	
L131	73 378.85	3	133 617.25		R131	74 114.16	3	134 304.91	
L132	73 338.08	3	133 574.84		R132	73 881.14	3	134 104.33	
L133	73 266.72	3	133 490.14		R133	73 789.46	3	134 025.40	
L134	72 987.49	3	133 100.33		R134	73 763.53	3	134 009.27	
L135	72 571.21	3	132 521.06		R135	73 714.67	3	133 982.68	
L136	71 982.68	3	131 703.22		R136	73 616.11	3	133 949.66	
L137	71 798.78	3	131 447.90		R137	73 578.68	3	133 934.91	
L138	71 558.92	3	131 101.47		R138	73 535.56	3	133 897.96	
L139	71 423.75	3	130 905.73		R139	73 487.09	3	133 793.75	
L140	71 413.25	3	130 866.07		R140	73 458.48	3	133 752.18	
L141	71 411.48	3	130 863.31		R141	73 424.58	3	133 707.77	
L142	71 407.95	3	130 848.59		R142	73 312.11	3	133 599.87	
L143	71 409.01	3	130 850.11		R143	73 188.76	3	133 442.39	
L143x	71 407.60	3	130 844.76		R144	72 964.70	3	133 130.07	
L144	71 385.58	3	130 732.30		R145	72 542.88	3	132 543.48	
L145	71 381.77	3	130 716.46		R146	71 722.41	3	131 400.12	
L146	71 377.10	3	130 697.03		R147	71 524.23	3	131 115.71	
L147	71 357.12	3	130 619.61		R148	71 171.32	3	130 608.59	
L148	71 335.26	3	130 586.51		R149	71 158.70	3	130 602.22	
L149	71 304.72	3	130 556.95		R150	71 152.98	3	130 593.34	
L150	71 281.31	3	130 546.93		R151	71 151.85	3	130 581.62	
L151	71 144.55	3	130 476.77		R152	70 631.88	3	129 833.95	
L152	71 077.41	3	130 401.00		R153	70 531.25	3	129 682.17	
					Vel Sheet 22 Van of 28 P984/17				

PADRESERWE KOÖRDINATE / ROAD RESERVE CO-ORDINATES									
LINKERKANT/LEFT HAND SIDE					REGTERKANT/RIGHT HAND SIDE				
	Y		X	WG 33°		Y		X	
L153	70 956.31	3	130	237.70	R154	70 493.98	3	129	608.48
L154	70 597.82	3	129	727.37	R155	70 454.34	3	129	498.41
L155	70 560.20	3	129	665.21	R156	70 388.20	3	129	225.61
L156	70 513.23	3	129	564.57	R157	70 368.99	3	129	148.62
L157	70 471.92	3	129	423.63	R158	70 265.97	3	128	721.97
L158	70 419.65	3	129	202.54	R159	70 224.28	3	128	547.00
L159	70 404.47	3	129	140.01	R160	70 192.79	3	128	411.71
L160	70 298.59	3	128	700.31	R161	70 191.97	3	127	743.48
L161	70 261.51	3	128	548.23	R162	70 191.91	3	127	695.45
L162	70 235.15	3	128	405.81	R163	70 190.36	3	127	289.75
L163	70 228.81	3	128	232.69	R164	70 189.08	3	126	957.39
L164	70 227.36	3	127	714.74	R165	70 188.01	3	126	911.73
L165	70 227.10	3	127	279.41	R166	70 176.34	3	126	794.64
L166	70 225.47	3	126	942.90	R167	70 133.31	3	126	594.56
L167	70 225.18	3	126	910.90	R168	70 126.00	3	126	563.84
L168	70 213.62	3	126	791.30	R169	70 110.84	3	126	502.27
L169	70 176.02	3	126	615.58	R170	70 042.67	3	126	405.97
L170	70 161.60	3	126	553.92	R171	70 030.68	3	126	364.90
L171	70 158.36	3	126	539.74	R172	70 060.11	3	126	276.88
L172	70 128.64	3	126	409.53	R173	70 059.88	3	126	275.40
L173	70 122.21	3	126	381.69	R174	70 048.57	3	126	200.01
L174	70 115.87	3	126	363.12	R175	70 043.93	3	126	128.13
L175	70 098.66	3	126	291.03	R176	70 057.95	3	125	940.33
L176	70 082.27	3	126	206.15	R177	70 079.01	3	125	764.81
L177	70 081.14	3	126	200.26	R178	70 101.71	3	125	618.97
L178	70 079.43	3	126	127.88	R179	70 110.47	3	125	548.58
L179	70 081.60	3	126	062.28	R180	70 121.22	3	125	452.35
L180	70 092.92	3	125	948.21	R181	70 127.79	3	125	384.41
L181	70 108.00	3	125	830.28	R182	70 161.52	3	125	137.90
L182	70 116.73	3	125	769.98	R183	70 188.18	3	124	899.80
L183	70 135.13	3	125	622.78	R184	70 189.49	3	124	857.00
L184	70 144.77	3	125	548.32	R185	70 193.56	3	124	703.62
L185	70 175.69	3	125	325.65	R186	70 192.35	3	124	630.61
L186	70 192.56	3	125	184.36	R187	70 177.34	3	124	291.42
L187	70 208.85	3	125	054.50	R188	70 155.66	3	123	860.24
L188	70 222.73	3	124	901.58	R189	70 153.04	3	123	668.61
L189	70 223.74	3	124	874.46	R190	70 156.64	3	123	549.35
L190	70 227.06	3	124	764.69	R191	70 162.04	3	123	463.07
L191	70 225.55	3	124	694.57	R192	70 194.90	3	123	019.26
L192	70 222.62	3	124	568.61	R193	70 230.60	3	122	488.38
L193	70 220.88	3	124	553.20	R194	70 224.77	3	122	369.13
L194	70 210.88	3	124	282.58	R195	70 215.91	3	122	282.17
L195	70 185.78	3	123	851.76	R196	70 172.15	3	121	912.56
L196	70 187.82	3	123	693.81	R197	70 122.15	3	121	510.04
L197	70 192.08	3	123	567.02	R198	70 104.62	3	121	330.68
L198	70 196.39	3	123	487.44	R199	70 094.27	3	121	186.03
L199	70 230.36	3	123	023.71	R200	70 091.13	3	121	097.02
L200	70 254.41	3	122	708.37	R201	70 092.40	3	121	007.64
L201	70 265.12	3	122	449.06	R202	70 095.24	3	120	963.65
L202	70 258.11	3	122	350.03	R203	70 099.85	3	120	912.08
L203	70 252.05	3	122	278.20	R204	70 118.30	3	120	746.55
					Vel Sheet 23 Van of 28 P984/17				

PADRESERWE KOÖRDINATE / ROAD RESERVE CO-ORDINATES									
LINKERKANT/LEFT HAND SIDE					REGTERKANT/RIGHT HAND SIDE				
	Y		X	WG 33°		Y		X	
L204	70 220.85	3	122	008.64	R205	70 180.78	3	120	264.26
L205	70 209.15	3	121	915.99	R206	70 242.28	3	119	770.82
L206	70 160.81	3	121	499.76	R207	70 246.24	3	119	655.35
L207	70 136.70	3	121	292.57	R208	70 242.10	3	119	547.11
L208	70 134.16	3	121	159.92	R209	70 228.11	3	119	408.71
L209	70 127.83	3	120	980.85	R210	70 171.32	3	118	974.81
L210	70 127.17	3	120	933.86	R211	70 109.46	3	118	517.74
L211	70 134.42	3	120	885.85	R212	70 049.97	3	118	078.40
L212	70 138.46	3	120	881.45	R213	69 989.54	3	117	630.92
L213	70 154.39	3	120	752.39	R214	69 927.30	3	117	159.89
L214	70 216.66	3	120	272.06	R215	69 917.22	3	117	053.75
L215	70 264.44	3	119	896.80	R216	69 919.12	3	116	924.58
L216	70 277.69	3	119	777.94	R217	69 934.41	3	116	775.84
L217	70 282.08	3	119	625.67	R218	69 967.68	3	116	634.26
L218	70 276.39	3	119	509.04	R219	70 135.09	3	116	127.23
L219	70 262.83	3	119	400.78	R220	70 158.32	3	116	046.20
L220	70 201.13	3	118	935.70	R221	70 224.62	3	115	858.27
L221	70 144.87	3	118	513.33	R222	70 390.23	3	115	360.92
L222	70 083.90	3	118	060.56	R223	70 441.44	3	115	203.47
L223	70 025.83	3	117	631.31	R224	70 459.75	3	115	151.12
L224	69 977.57	3	117	267.05	R225	70 480.60	3	115	091.52
L225	69 957.15	3	117	147.02	R226	70 577.39	3	114	786.94
L226	69 962.89	3	117	112.41	R227	70 745.85	3	114	280.53
L227	69 956.85	3	117	092.35	R228	70 852.32	3	113	908.83
L228	69 952.75	3	116	952.84	R229	70 998.44	3	113	475.71
L229	69 958.96	3	116	883.57	R230	71 138.17	3	113	039.16
L230	69 978.14	3	116	749.84	R231	71 171.79	3	112	928.34
L231	70 006.10	3	116	637.90	R232	71 201.50	3	112	803.81
L232	70 155.16	3	116	183.55	R233	71 247.20	3	112	485.26
L233	70 263.63	3	115	861.00	R234	71 379.41	3	111	687.71
L234	70 422.92	3	115	382.11	R235	71 477.62	3	111	095.27
L235	70 479.98	3	115	210.97	R236	71 483.84	3	111	040.57
L236	70 498.14	3	115	150.86	R237	71 458.98	3	110	907.08
L237	70 512.87	3	115	102.08	R238	71 441.78	3	110	841.29
L238	70 673.94	3	114	627.80	R239	71 360.86	3	110	838.05
L239	70 785.80	3	114	291.25	R240	71 316.23	3	110	826.02
L240	70 834.25	3	114	152.26	R241	71 321.76	3	110	790.31
L241	70 982.38	3	113	699.25	R242	71 382.26	3	110	791.64
L242	71 092.01	3	113	371.08	R243	71 447.72	3	110	798.33
L243	71 146.36	3	113	208.41	R244	71 459.54	3	110	790.51
L244	71 210.64	3	113	009.66	R245	71 487.56	3	110	737.00
L245	71 230.64	3	112	935.73	R246	71 526.96	3	110	655.19
L246	71 244.00	3	112	874.95	R247	71 551.01	3	110	585.26
L247	71 263.59	3	112	771.11	R248	71 586.98	3	110	429.16
L248	71 283.24	3	112	656.44	R249	71 656.03	3	110	011.38
L249	71 310.32	3	112	492.49	R250	71 717.37	3	109	640.23
L250	71 442.13	3	111	695.11	R251	71 793.98	3	109	176.73
L251	71 542.84	3	111	156.38	R252	71 798.37	3	109	150.47
L252	71 566.13	3	111	077.12	R253	71 802.18	3	109	127.66
L253	71 623.06	3	110	942.90	R254	71 842.10	3	108	888.78
L254	71 661.77	3	110	875.37	R255	71 890.39	3	108	600.84
Vel Sheet					24	Van of		28	P984/17

PADRESERWE KOÖRDINATE / ROAD RESERVE CO-ORDINATES									
LINKERKANT/LEFT HAND SIDE					REGTERKANT/RIGHT HAND SIDE				
	Y		X	WG 33°		Y		X	
L255	71 763.74	3	110 882.41		R256	71 938.69	3	108 312.89	
L256	71 764.66	3	110 880.39		R257	72 033.53	3	107 727.54	
L257	71 773.26	3	110 861.45		R258	72 064.59	3	107 589.47	
L258	71 669.33	3	110 826.78		R259	72 088.70	3	107 499.70	
L259	71 654.23	3	110 766.00		R260	72 114.15	3	107 420.47	
L260	71 639.01	3	110 617.92		R261	72 145.35	3	107 332.42	
L261	71 654.86	3	110 408.75		R262	72 179.95	3	107 245.98	
L262	71 719.53	3	110 017.96		R263	72 264.36	3	107 061.25	
L263	71 857.86	3	109 182.17		R264	72 281.17	3	107 026.35	
L264	71 866.59	3	109 129.46		R265	72 350.68	3	106 878.23	
L265	71 958.93	3	108 572.03		R266	72 804.73	3	105 910.78	
L266	72 002.52	3	108 308.87		R267	73 172.47	3	105 127.21	
L267	72 097.99	3	107 732.51		R268	73 888.63	3	103 601.33	
L268	72 124.49	3	107 614.71		R269	73 930.25	3	103 502.23	
L269	72 148.03	3	107 527.09		R270	73 969.85	3	103 396.65	
L270	72 157.94	3	107 495.26		R271	73 995.21	3	103 327.28	
L271	72 175.02	3	107 440.40		R272	74 041.20	3	103 177.29	
L272	72 205.18	3	107 355.18		R273	74 065.59	3	103 090.18	
L273	72 233.96	3	107 283.35		R274	74 228.35	3	102 394.61	
L274	72 280.15	3	107 223.64		R275	74 329.56	3	101 962.09	
L275	72 392.73	3	107 152.03		R276	74 372.02	3	101 783.36	
L276	72 397.56	3	107 148.97		R277	74 403.09	3	101 666.37	
L277	72 433.56	3	107 094.97		R278	74 478.23	3	101 400.22	
L278	72 439.67	3	107 081.27		R279	74 720.94	3	100 540.21	
L279	72 443.13	3	107 072.18		R280	74 739.83	3	100 472.80	
L280	72 449.67	3	107 033.93		R281	74 753.30	3	100 424.76	
L281	72 438.91	3	106 912.60		R282	74 804.01	3	100 241.65	
L282	72 440.96	3	106 874.75		R283	74 819.68	3	100 136.03	
L283	72 454.52	3	106 808.36		R284	74 822.39	3	100 099.80	
L284	72 889.51	3	105 881.08		R285	74 820.99	3	100 044.75	
L285	73 198.57	3	105 222.23		R286	74 660.80	3	100 015.68	
L286	73 946.56	3	103 627.73		R287	74 608.15	3	100 006.12	
L287	74 023.08	3	103 444.28		R288	74 634.16	3	099 940.51	
L288	74 045.43	3	103 378.87		R289	74 645.60	3	099 911.65	
L289	74 076.80	3	103 282.44		R290	74 671.62	3	099 846.03	
L290	74 103.50	3	103 195.32		R291	74 856.32	3	099 875.91	
L291	74 127.39	3	103 107.06		R292	74 892.04	3	099 812.02	
L292	74 281.75	3	102 447.49		R293	74 919.34	3	099 742.52	
L293	74 400.64	3	101 939.28		R294	75 012.80	3	099 504.60	
L294	74 412.59	3	101 888.12		R295	75 190.03	3	098 876.30	
L295	74 465.14	3	101 682.98		R296	75 514.14	3	097 727.28	
L296	74 527.52	3	101 461.86		R297	75 686.01	3	097 118.03	
L297	74 792.74	3	100 522.07		R298	75 740.92	3	096 939.26	
L298	74 808.14	3	100 473.85		R299	75 810.83	3	096 752.71	
L299	74 821.42	3	100 432.25		R300	75 853.85	3	096 650.27	
L300	74 853.69	3	100 335.27		R301	75 931.82	3	096 485.82	
L301	74 921.37	3	100 169.13		R302	75 974.68	3	096 403.50	
L302	74 953.53	3	100 111.59		R303	76 025.92	3	096 311.71	
L303	74 978.93	3	100 070.34		R304	76 291.30	3	095 846.47	
L304	75 159.05	3	100 101.32		R305	76 360.86	3	095 764.30	
L305	75 180.02	3	100 028.12		R306	76 373.23	3	095 749.69	
					Vel Sheet 25 Van of 28 P984/17				

PADRESERWE KOÖRDINATE / ROAD RESERVE CO-ORDINATES									
LINKERKANT/LEFT HAND SIDE					REGTERKANT/RIGHT HAND SIDE				
	Y		X	WG 33°		Y		X	
L306	75 207.73	3 099	931.39		R307	76 398.72	3 095	680.12	
L307	75 029.67	3 099	901.46		R308	76 443.39	3 095	559.19	
L308	75 018.60	3 099	814.42		R309	76 459.72	3 095	435.54	
L309	75 023.65	3 099	752.08		R310	76 495.67	3 095	260.72	
L310	75 031.87	3 099	697.60		R311	76 518.99	3 095	111.79	
L311	75 098.88	3 099	437.21		R312	76 588.48	3 094	660.95	
L312	75 256.98	3 098	876.83		R313	76 599.85	3 094	587.83	
L313	75 578.71	3 097	736.53		R314	76 610.67	3 094	518.23	
L314	75 632.37	3 097	546.36		R315	76 622.88	3 094	439.70	
L315	75 663.01	3 097	451.42		R316	76 647.30	3 094	280.79	
L316	75 673.86	3 097	399.14		R317	76 798.69	3 093	285.66	
L317	75 802.20	3 096	961.96		R318	76 809.40	3 093	222.28	
L318	75 870.61	3 096	777.49		R319	76 818.53	3 093	167.91	
L319	75 882.17	3 096	749.18		R320	76 833.29	3 093	088.68	
L320	75 917.87	3 096	666.40		R321	76 865.47	3 092	966.95	
L321	75 949.96	3 096	596.29		R322	77 118.15	3 092	309.90	
L322	75 992.07	3 096	516.22		R323	77 245.09	3 091	983.28	
L323	76 036.25	3 096	437.05		R324	77 368.54	3 091	657.01	
L324	76 120.89	3 096	276.42		R325	77 432.60	3 091	460.82	
L325	76 241.88	3 096	063.67		R326	77 451.56	3 091	397.84	
L326	76 259.22	3 096	039.20		R327	77 473.86	3 091	319.07	
L327	76 289.75	3 095	985.54		R328	77 738.57	3 090	347.07	
L328	76 316.99	3 095	931.64		R329	77 756.34	3 090	245.92	
L329	76 347.60	3 095	878.32		R330	77 649.01	3 090	213.27	
L330	76 367.80	3 095	842.60		R331	77 580.16	3 090	192.33	
L331	76 379.00	3 095	820.42		R332	77 657.47	3 090	053.36	
L332	76 406.66	3 095	764.61		R333	77 740.93	3 089	903.36	
L333	76 418.95	3 095	738.73		R334	77 807.54	3 089	923.81	
L334	76 433.82	3 095	704.48		R335	77 826.94	3 089	929.76	
L335	76 435.01	3 095	701.60		R336	77 884.57	3 089	837.05	
L336	76 465.68	3 095	627.72		R337	77 906.48	3 089	782.78	
L337	76 495.68	3 095	540.72		R338	77 977.84	3 089	563.22	
L338	76 545.67	3 095	371.72		R339	78 190.39	3 088	909.38	
L339	76 563.92	3 095	240.96		R340	78 263.52	3 088	681.62	
L340	76 623.97	3 094	848.58		R341	78 333.19	3 088	478.30	
L341	76 644.56	3 094	651.15		R342	78 368.29	3 088	397.98	
L342	76 657.25	3 094	629.98		R343	78 382.72	3 088	364.98	
L343	76 709.50	3 094	290.85		R344	78 441.36	3 088	256.07	
L344	76 858.63	3 093	322.77		R345	78 494.92	3 088	170.57	
L345	76 864.97	3 093	295.76		R346	78 545.91	3 088	092.71	
L346	76 875.05	3 093	255.10		R347	78 606.65	3 088	023.47	
L347	76 878.89	3 093	191.45		R348	78 712.15	3 087	892.80	
L348	76 895.46	3 093	102.38		R349	78 736.89	3 087	854.40	
L349	76 928.08	3 092	988.95		R350	78 833.11	3 087	736.22	
L350	76 956.74	3 092	901.59		R351	78 932.18	3 087	620.34	
L351	77 272.91	3 092	087.94		R352	78 983.43	3 087	544.22	
L352	77 281.55	3 092	065.61		R353	79 002.13	3 087	520.12	
L353	77 390.05	3 091	785.05		R354	79 047.53	3 087	478.44	
L354	77 486.07	3 091	503.65		R355	79 077.04	3 087	441.91	
L355	77 537.44	3 091	327.31		R356	79 133.71	3 087	371.73	
L356	77 642.06	3 090	945.13		R357	79 158.87	3 087	333.29	
					Vel 26 Van 28 of P984/17				
					Sheet				

PADRESERWE KOÖRDINATE / ROAD RESERVE CO-ORDINATES									
LINKERKANT/LEFT HAND SIDE					REGTERKANT/RIGHT HAND SIDE				
	Y		X	WG 33°		Y		X	
L357	77 680.07	3	090	829.34	R358	79 197.18	3	087	285.86
L358	77 707.35	3	090	710.36	R359	79 239.03	3	087	241.31
L359	77 738.22	3	090	592.24	R360	79 347.76	3	087	094.05
L360	77 778.40	3	090	495.71	R361	79 368.00	3	087	070.33
L361	77 794.79	3	090	442.15	R362	79 410.90	3	087	027.50
L362	77 825.64	3	090	375.65	R363	79 449.19	3	086	980.08
L363	77 898.64	3	090	218.34	R364	79 485.11	3	086	930.73
L364	78 058.61	3	090	264.78	R365	79 544.94	3	086	861.50
L365	78 082.84	3	090	177.45	R366	79 680.03	3	086	696.16
L366	78 089.84	3	090	159.15	R367	79 793.88	3	086	553.23
L367	78 103.33	3	090	072.11	R368	79 966.21	3	086	339.81
L368	78 104.74	3	090	063.00	R369	80 088.59	3	086	185.12
L369	77 966.65	3	090	022.41	R370	80 117.50	3	086	148.57
L370	77 953.05	3	090	003.20	R371	80 214.51	3	086	026.29
L371	77 957.55	3	089	917.81	R372	80 224.11	3	085	999.58
L372	78 055.46	3	089	561.05	R373	80 241.62	3	085	975.33
L373	78 069.15	3	089	524.08	R374	80 265.64	3	085	958.68
L374	78 057.56	3	089	529.05	R375	80 329.16	3	085	854.59
L375	78 085.38	3	089	453.95	R376	80 197.46	3	085	825.28
L376	78 089.78	3	089	426.43	R377	80 211.47	3	085	759.42
L377	78 247.26	3	088	940.49	R378	80 226.56	3	085	683.46
L378	78 324.46	3	088	701.20	R379	80 243.43	3	085	602.39
L379	78 392.86	3	088	499.73	R380	80 421.91	3	085	637.58
L380	78 424.14	3	088	430.31	R381	80 505.77	3	085	564.46
L381	78 442.64	3	088	389.23	R382	80 571.23	3	085	478.25
L382	78 500.26	3	088	282.69	R383	80 668.85	3	085	315.94
L383	78 581.83	3	088	159.55	R384	80 804.07	3	085	049.59
L384	78 625.01	3	088	107.84	R385	80 827.82	3	084	993.26
L385	78 656.47	3	088	063.68	R386	80 855.64	3	084	939.02
L386	78 762.39	3	087	933.41	R387	80 887.53	3	084	886.87
L387	78 800.47	3	087	905.71	R388	80 988.15	3	084	690.92
L388	78 895.74	3	087	786.78	R389	81 124.02	3	084	425.85
L389	78 944.65	3	087	708.74	R390	81 169.98	3	084	329.48
L390	79 020.78	3	087	613.50	R391	81 207.46	3	084	263.17
L391	79 062.86	3	087	569.14	R392	81 263.01	3	084	154.57
L392	79 097.60	3	087	518.84	R393	81 286.84	3	084	098.32
L393	79 138.93	3	087	467.77	R394	81 314.62	3	084	044.09
L394	79 164.67	3	087	435.89	R395	81 360.42	3	083	964.81
L395	79 221.48	3	087	383.84	R396	81 392.43	3	083	902.45
L396	79 259.15	3	087	335.53	R397	81 439.99	3	083	803.72
L397	79 289.19	3	087	281.82	R398	81 483.60	3	083	696.48
L398	79 365.03	3	087	186.43	R399	81 520.99	3	083	580.41
L399	79 389.02	3	087	166.50	R400	81 570.81	3	083	403.82
L400	79 408.12	3	087	142.77	R401	81 621.30	3	083	228.01
L401	79 441.69	3	087	091.46	R402	81 688.60	3	082	992.86
L402	79 479.96	3	087	044.08	R403	81 747.51	3	082	788.58
L403	79 544.51	3	086	978.68	R404	81 789.37	3	082	643.33
L404	79 563.67	3	086	954.98	R405	81 856.87	3	082	407.65
L405	79 633.17	3	086	854.39					
L406	79 729.49	3	086	736.27					
L407	79 843.81	3	086	593.56					

Vel
Sheet

27

Van
of

28

P984/17

PADRESERWE KOÖRDINATE / ROAD RESERVE CO-ORDINATES						
LINKERKANT/LEFT HAND SIDE				REGTERKANT/RIGHT HAND SIDE		
	Y	X	WG 33°	Y	X	
L408	80 016.18	3 086	380.16			
L409	80 138.39	3 086	228.80			
L410	80 169.21	3 086	190.32			
L411	80 207.50	3 086	142.88			
L412	80 337.40	3 086	051.89			
L413	80 355.60	3 086	027.41			
L414	80 373.90	3 085	979.51			
L415	80 512.72	3 085	872.47			
L416	80 564.95	3 085	884.15			
L417	80 683.12	3 085	910.57			
L418	80 709.48	3 085	816.47			
L419	80 727.21	3 085	748.41			
L420	80 746.36	3 085	681.78			
L421	80 608.54	3 085	650.48			
L422	80 629.66	3 085	576.71			
L423	80 648.25	3 085	517.75			
L424	80 661.89	3 085	487.08			
L425	80 727.36	3 085	352.79			
L426	80 794.26	3 085	208.98			
L427	80 917.75	3 084	970.88			
L428	81 042.86	3 084	726.89			
L429	81 139.21	3 084	536.36			
L430	81 203.65	3 084	432.08			
L431	81 244.71	3 084	350.69			
L432	81 278.30	3 084	265.15			
L433	81 375.66	3 084	075.31			
L434	81 450.61	3 083	929.97			
L435	81 499.54	3 083	827.87			
L436	81 544.94	3 083	713.99			
L437	81 582.25	3 083	597.94			
L438	81 632.31	3 083	421.46			
L439	81 682.83	3 083	245.70			
L440	81 750.19	3 083	011.35			
L441	81 809.11	3 082	806.29			
L442	81 850.87	3 082	661.00			
L443	81 939.39	3 082	453.21			
				Vel Sheet	28 of	P984/17